


COMUNE DI
ALBIANO D'IVREA

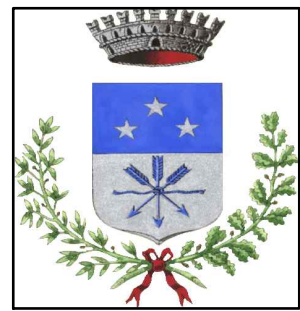


PIANO DI RECUPERO
ai sensi dell'articolo 41 bis
della Legge Regionale 56/1977 e s.m.i.
per la ristrutturazione edilizia di un edificio
di civile abitazione

STATO A PROGETTO - CONTEGGI
DESTINAZIONI D'USO E VERIFICA BOX AUTO

PROGETTISTA:	LA PROPRIETA':	
Architetto Marco FRANCISCONO Albo degli architetti della provincia di Vercelli n° 576 Piazza Savio, 7 13040 ALICE CASTELLO (VC)	ODERIO Michele Battista Via Molini, 28 10015 IVREA(TO) c.f. DRO MHL 42R18 E379X ODERIO Franco Via Molini, 28 10015 IVREA(TO) c.f. DRO FNC 44E22 E379A	
	data: Novembre 2017	TAV. N°
	scala 1:500/1:200	4i

SUDDIVISIONE PROPRIETA' SCALA 1:500

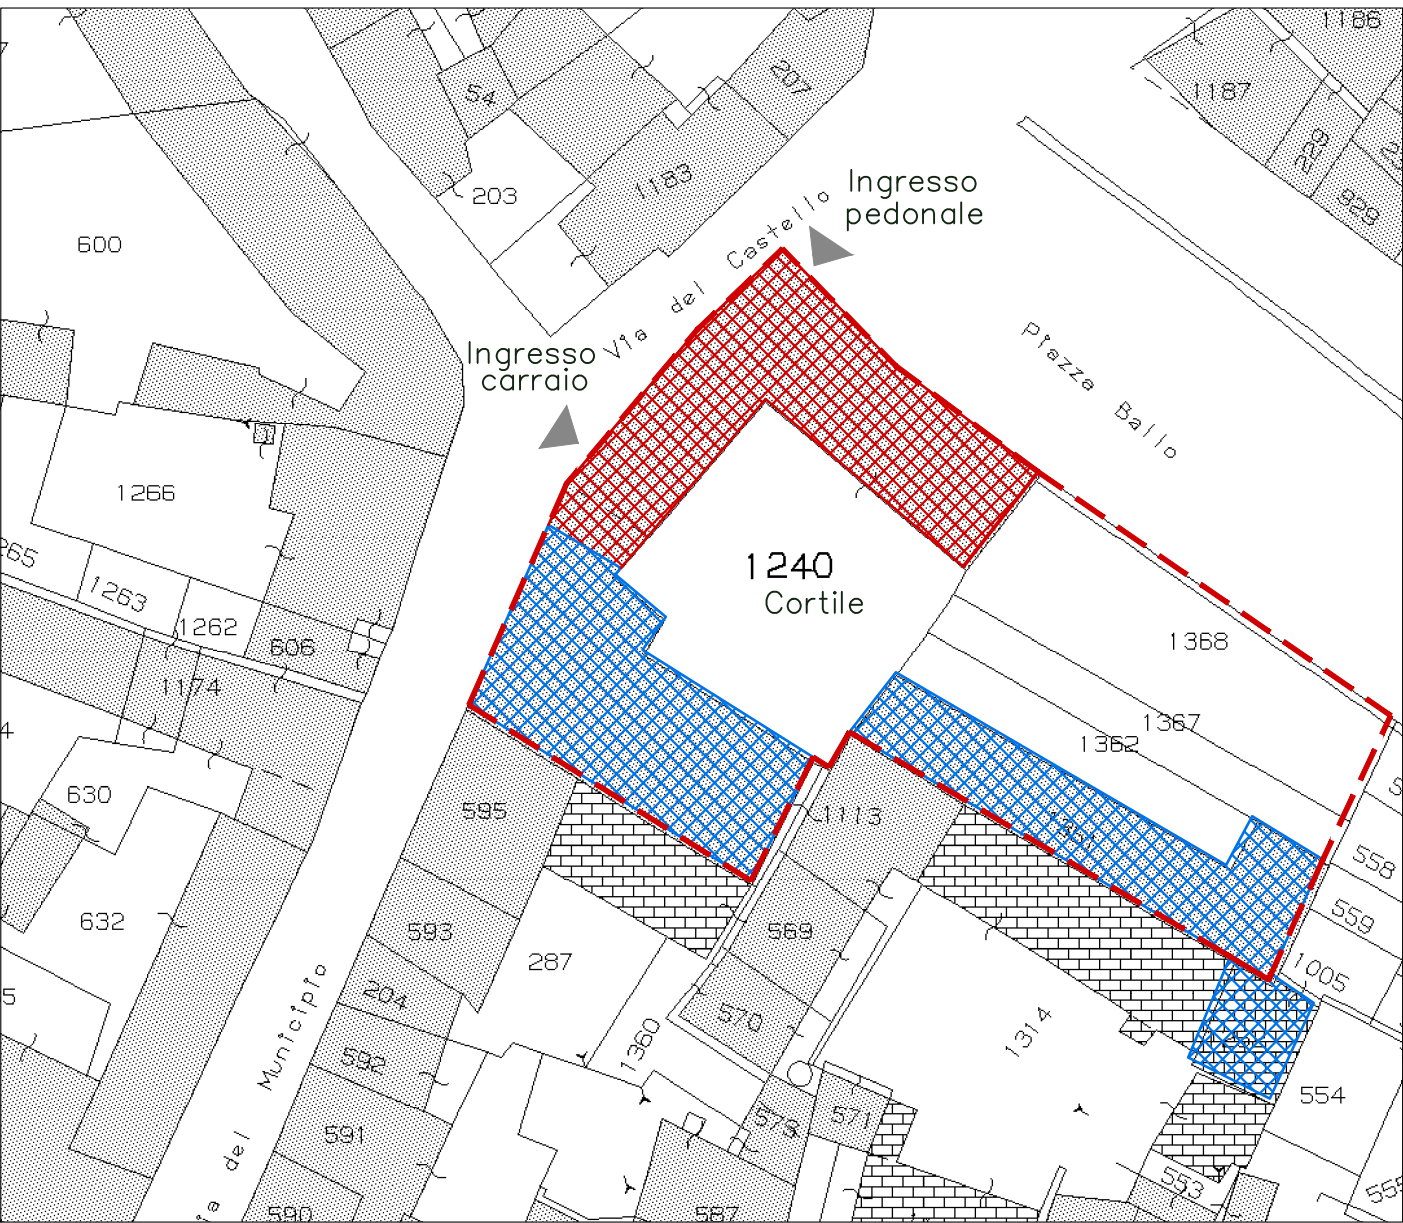

- FABBRICATI DI PROPRIETA' DI ODERIO MICHELE BATTISTA
- FABBRICATI DI PROPRIETA' DI ODERIO FRANCO

PIANTE IN PROGETTO



PIANTA PIANO TERRA



PIANTA PIANO PRIMO

