




[illegible]

AV3 - Elaborato grafico serramenti

SEZIONE A-A - Scala 1:100

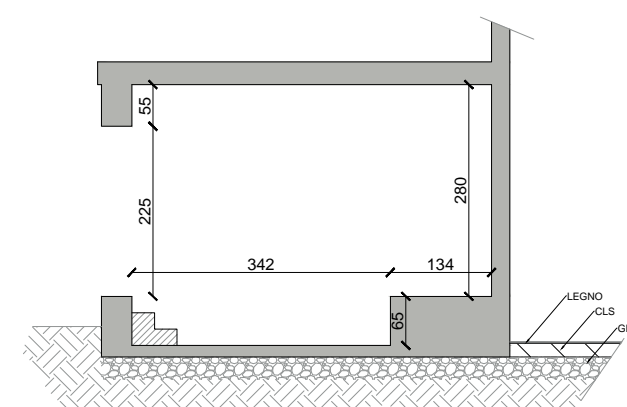


PIANTA PIANO TERRENO – Scala 1:100

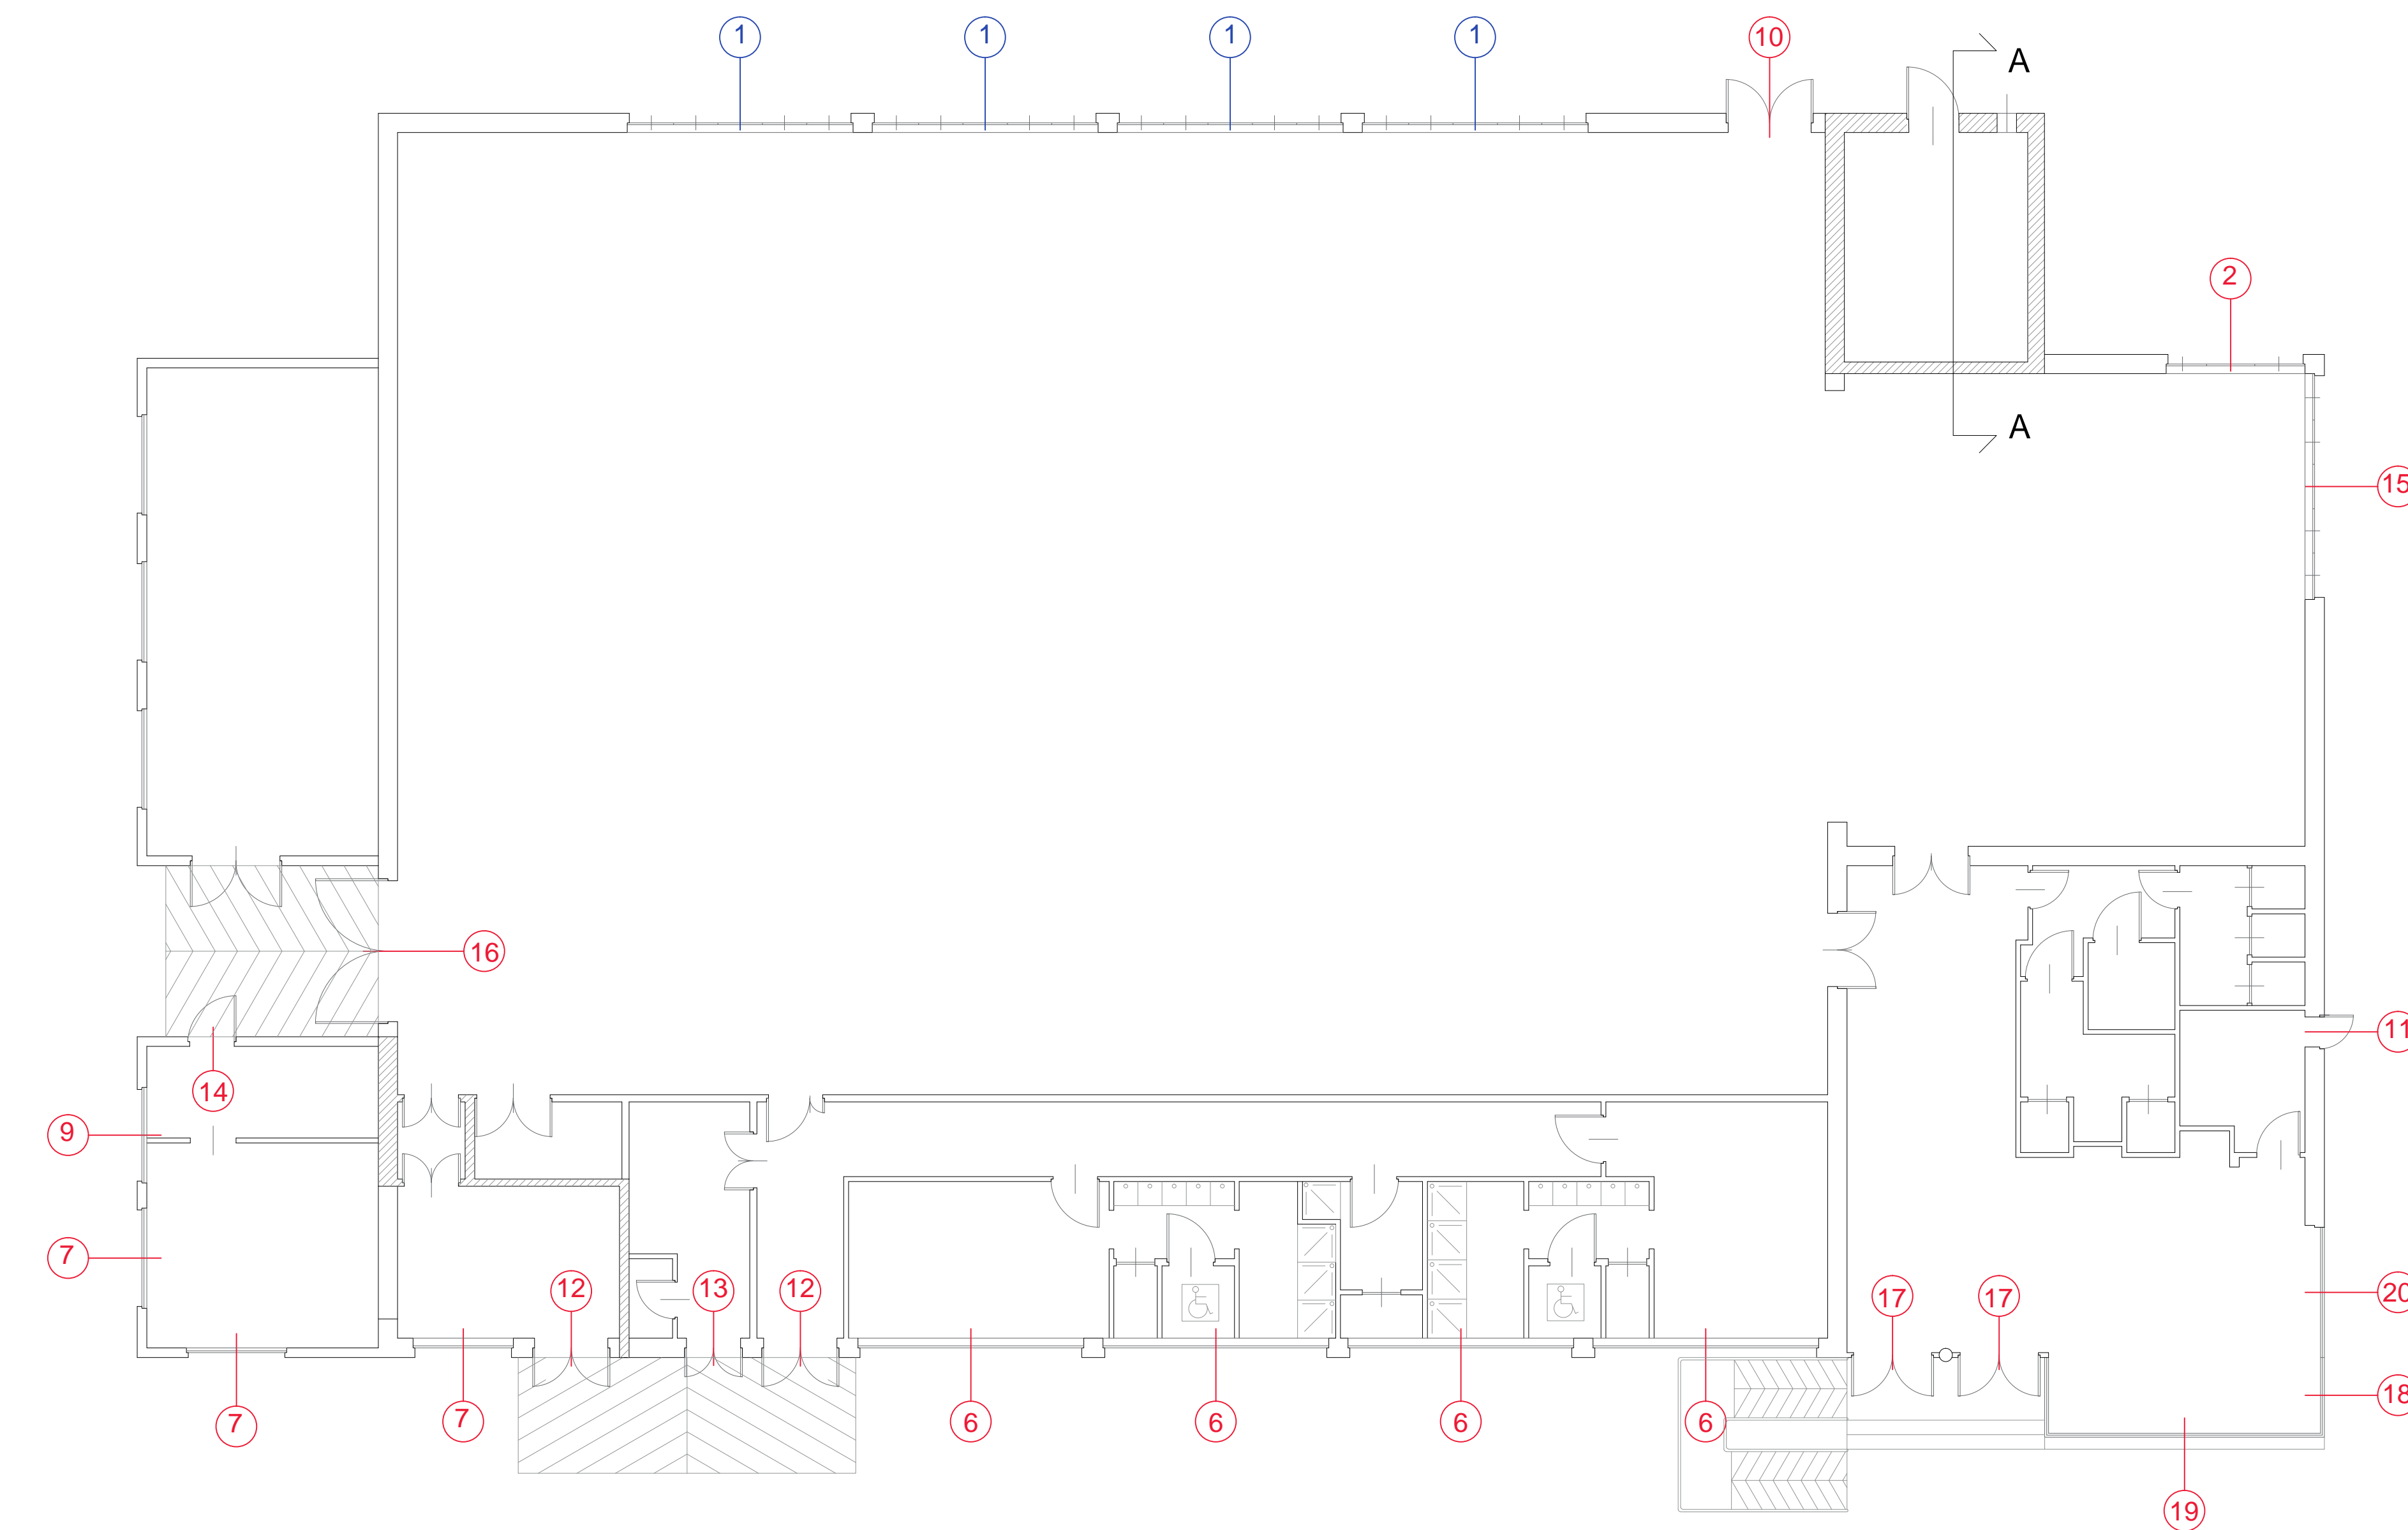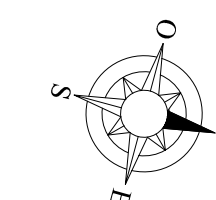

PROSPETTO NORD - Scala 1:100

PROSPETTO EST - Scala 1:100

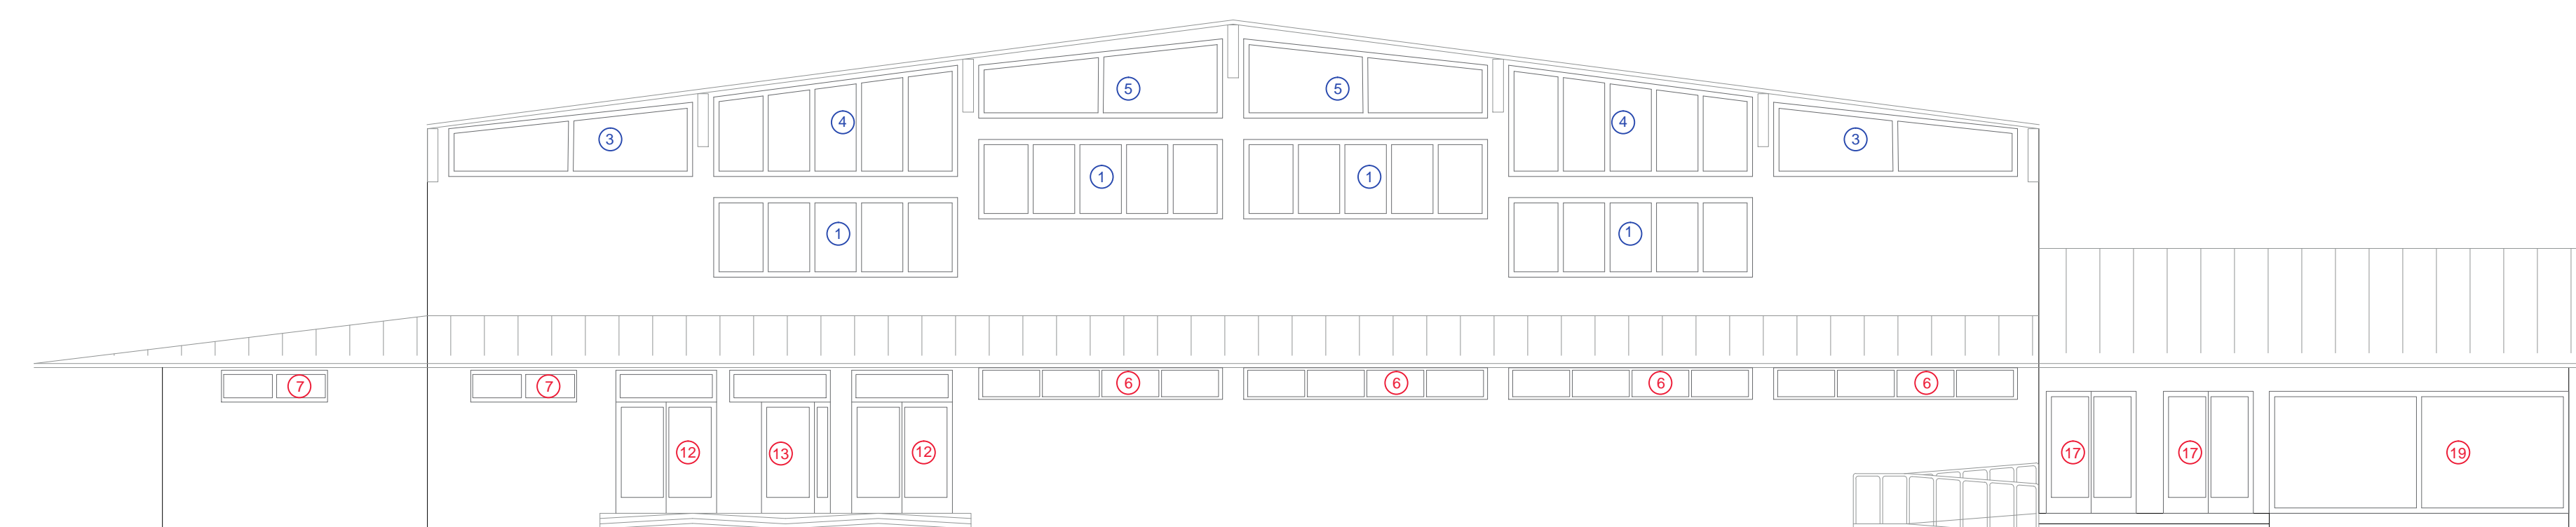

PROSPETTO SUD - Scala 1:100

PROSPETTO OVEST - Scala 1:100

ABACO SERRAMENT

