




Estratto di mappa catastale - scala 1:1 000

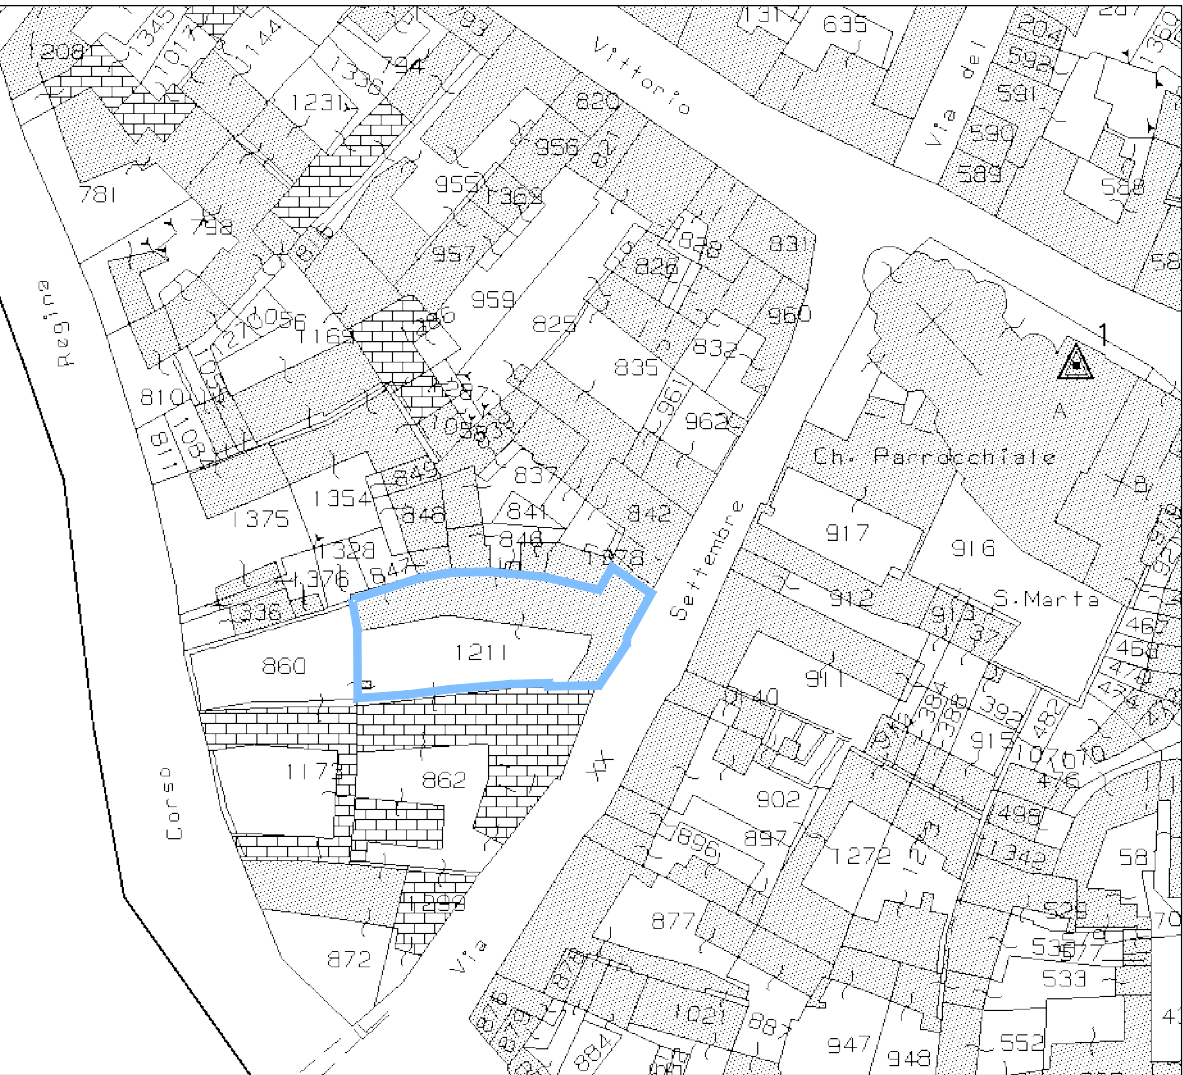


Estratto di PRG - scala 1:1 000

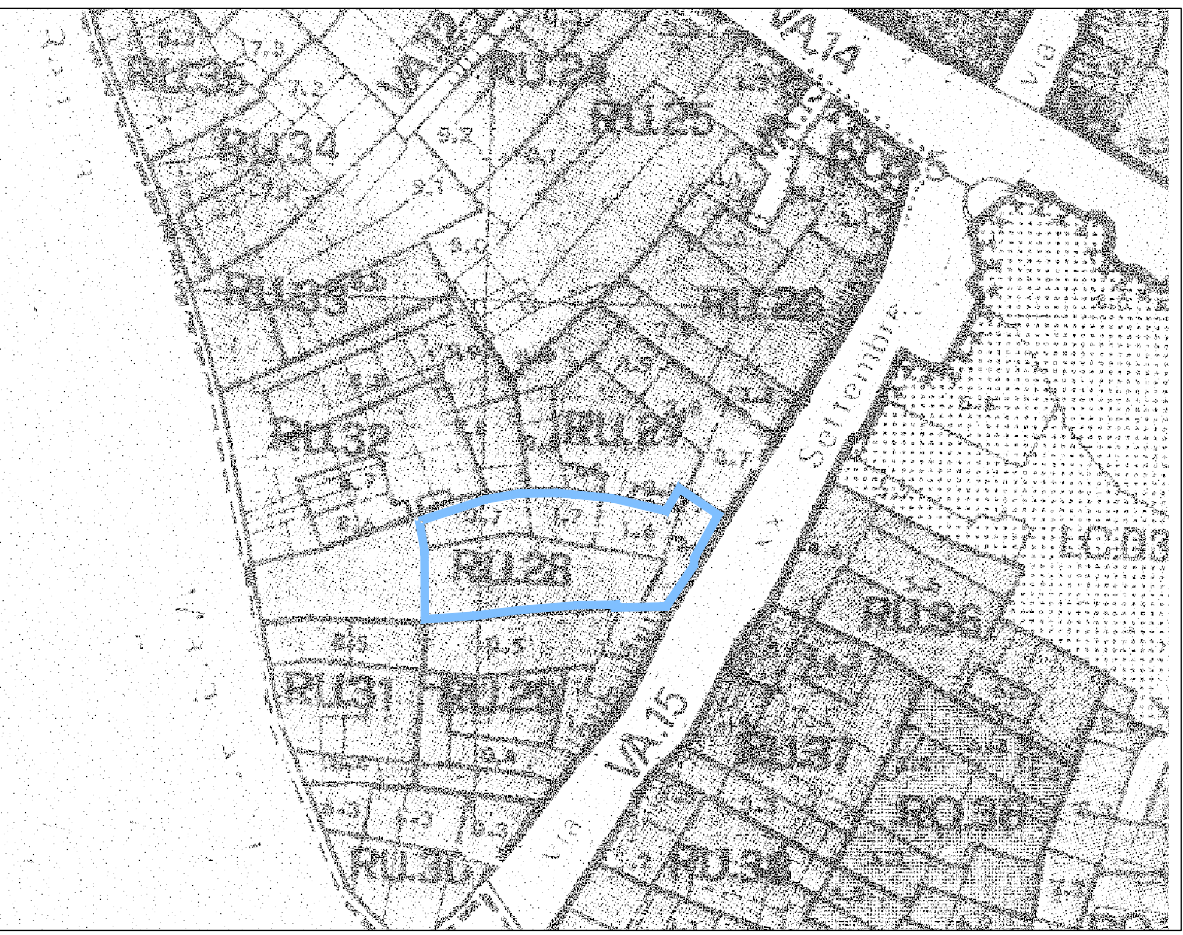

Pianta Piano Primo

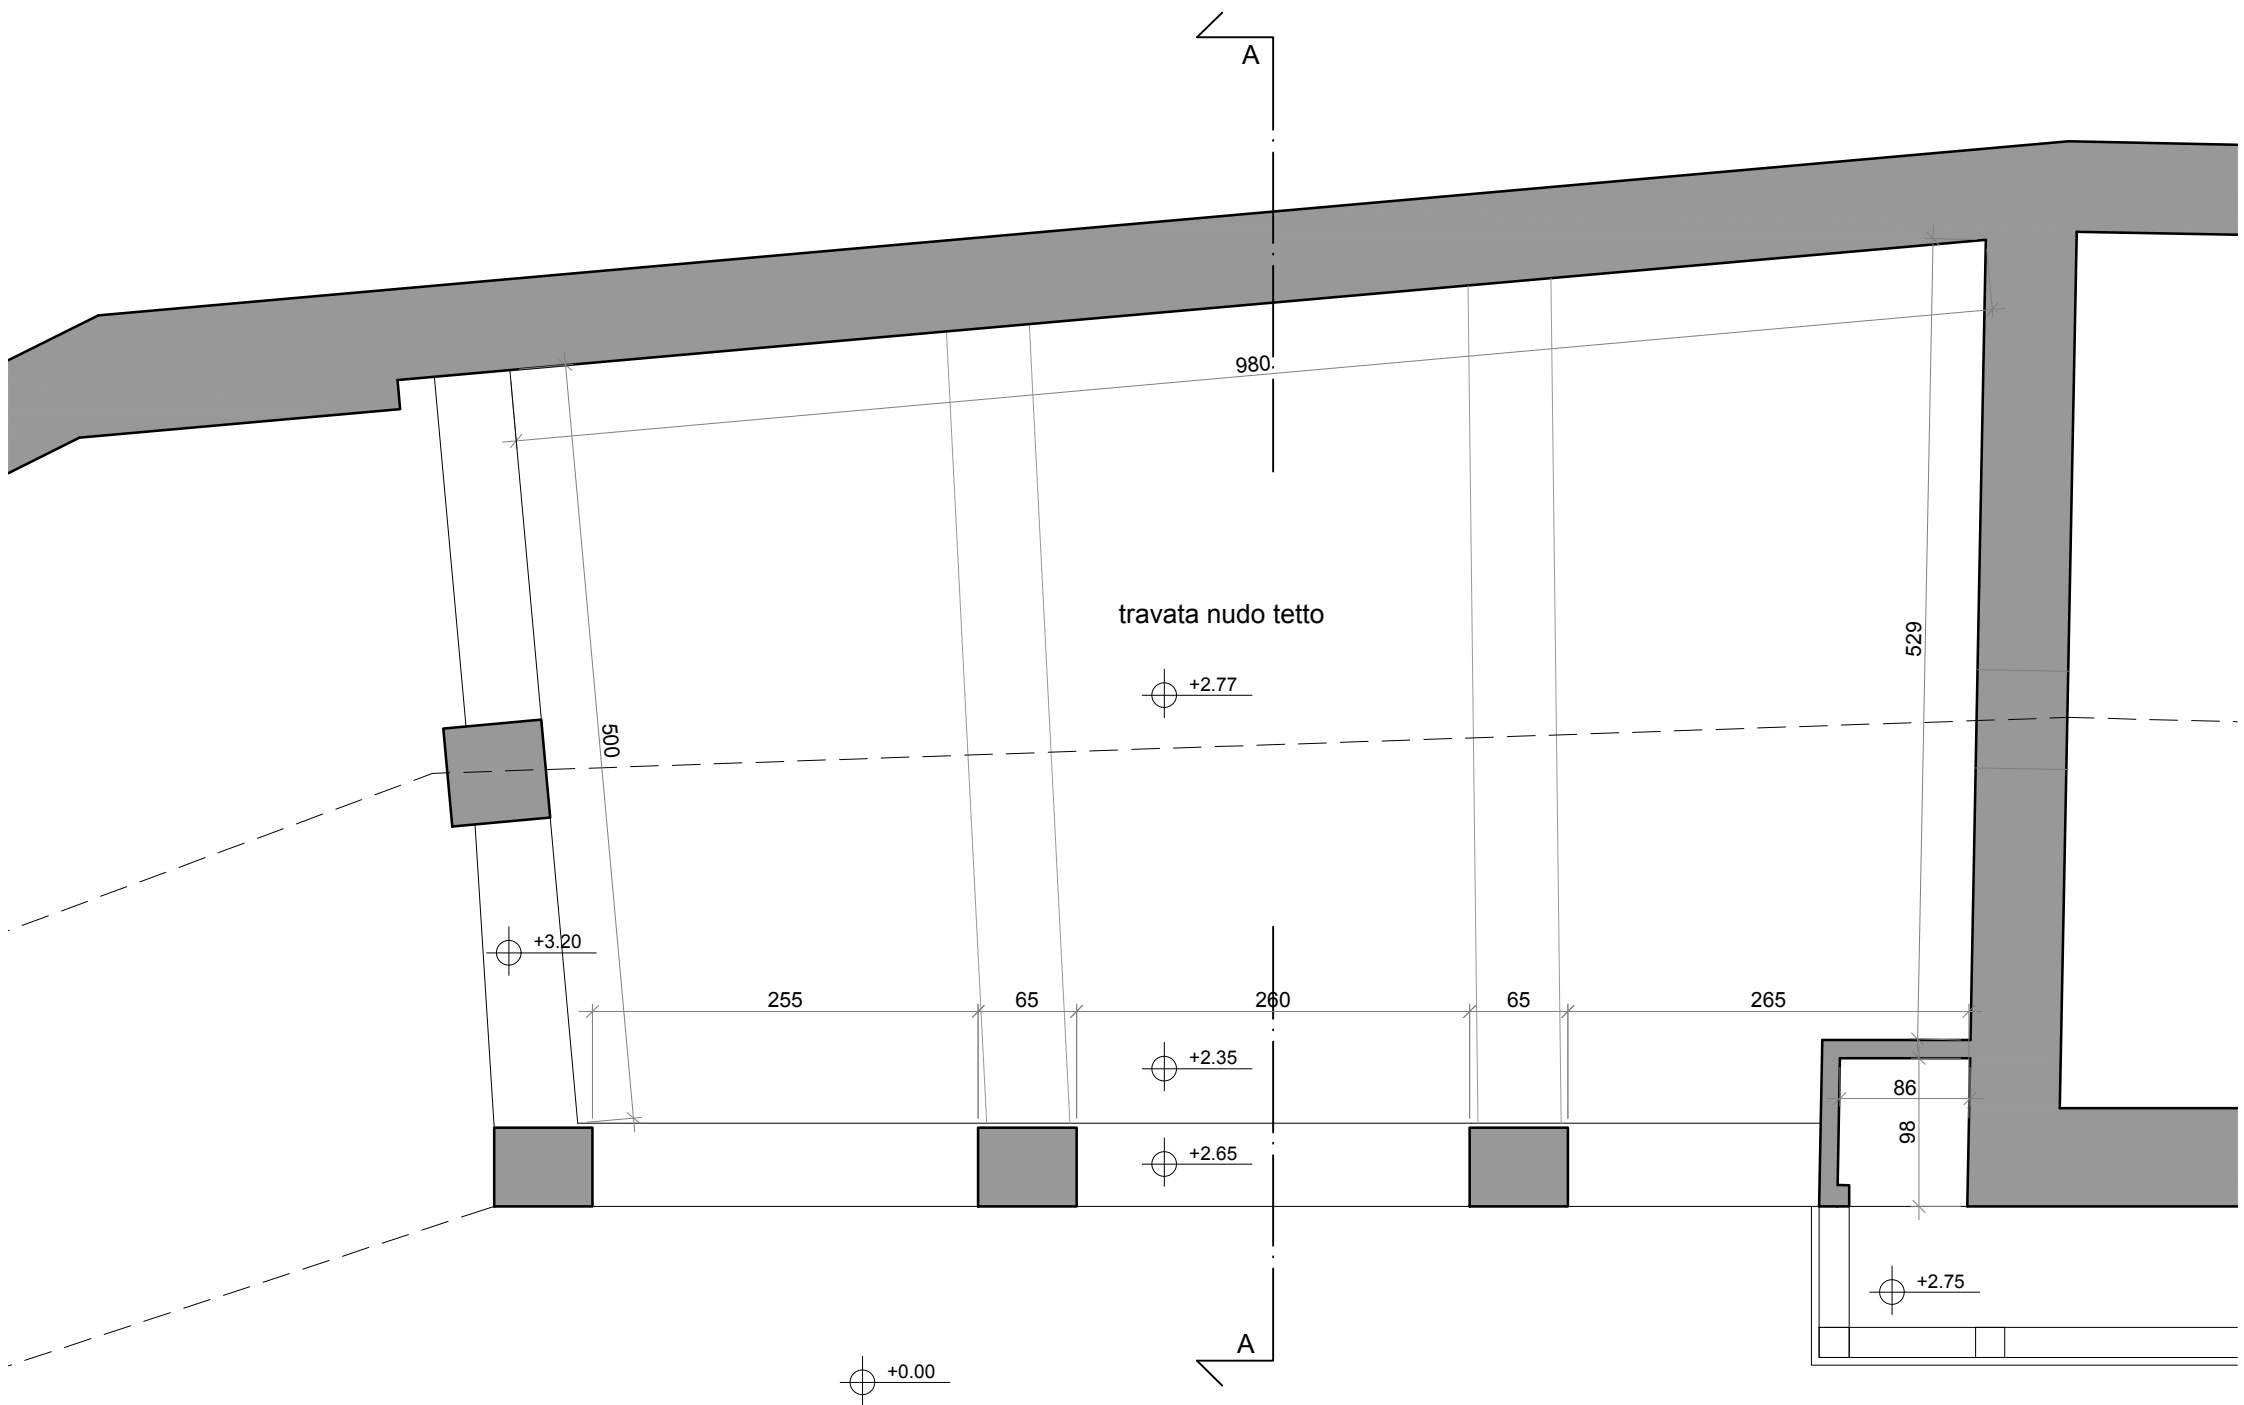

Sezione A.A

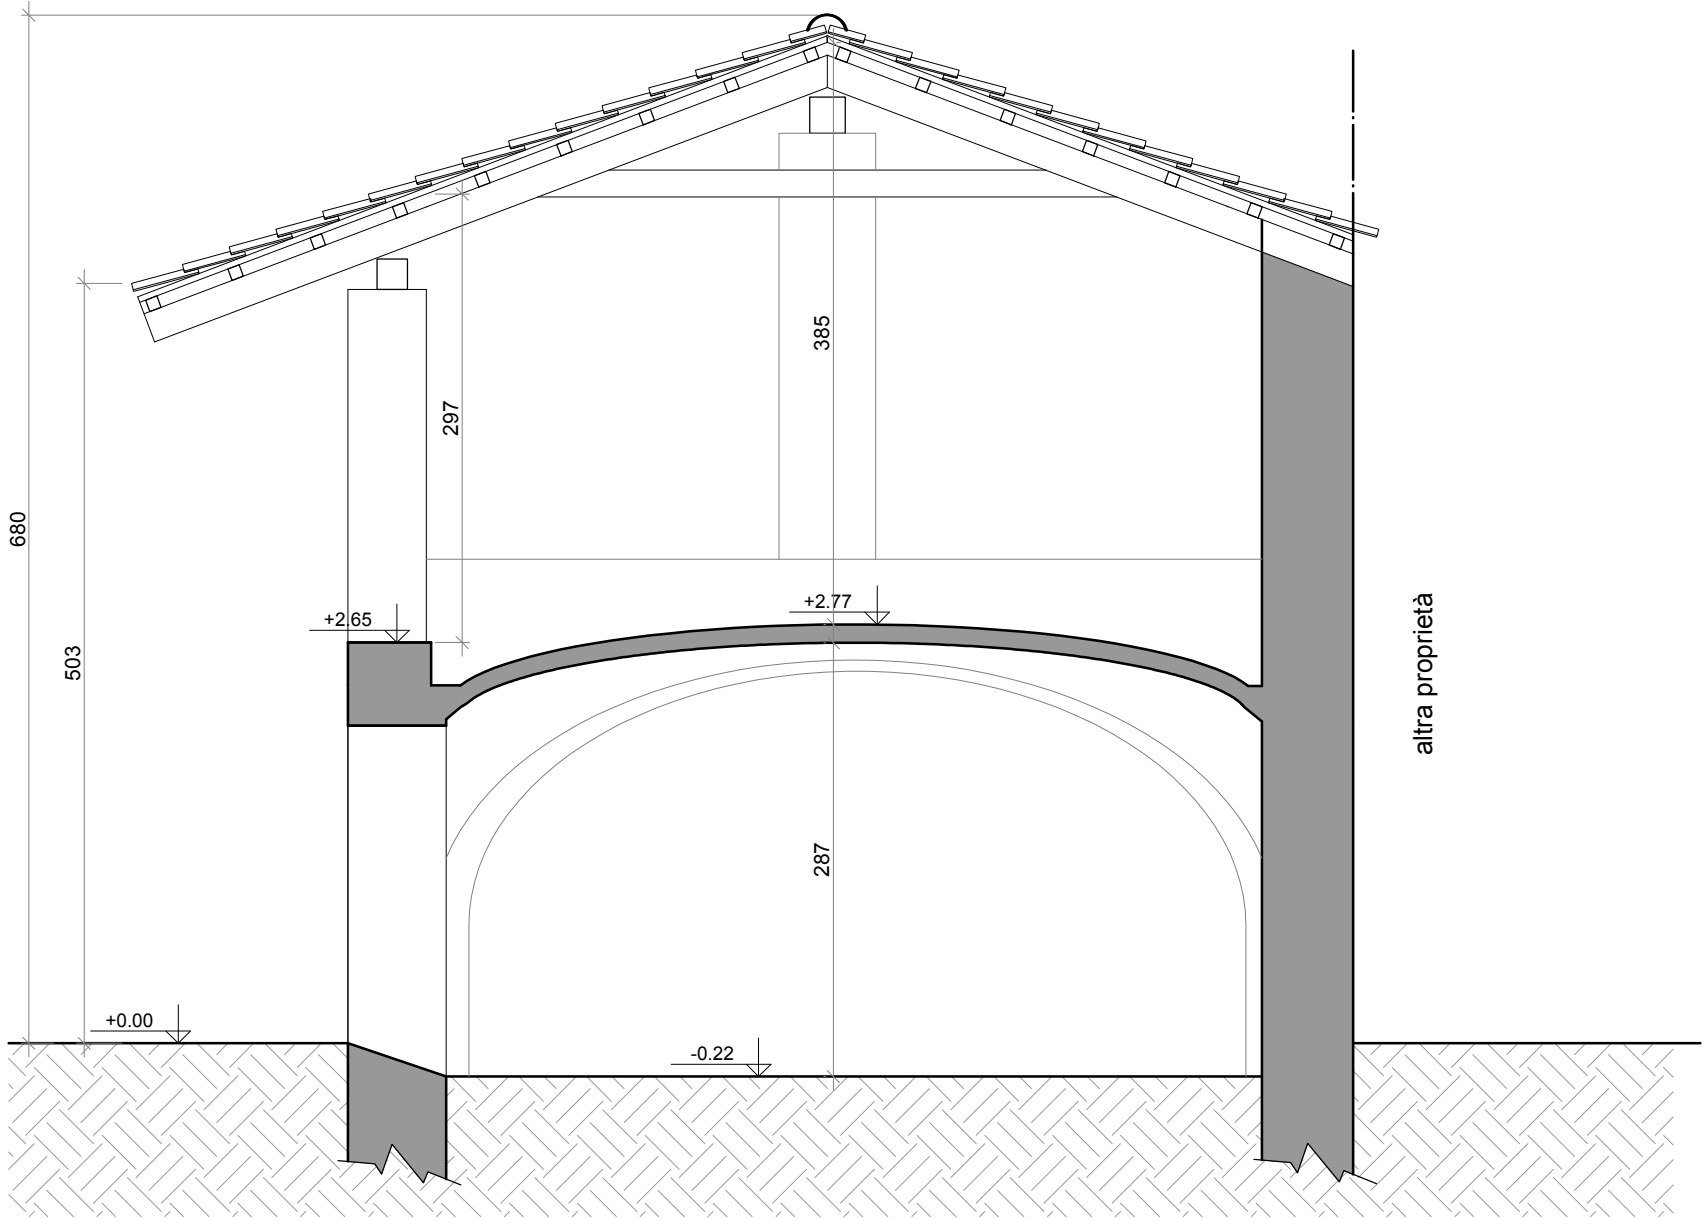

Regione PIEMONTE - Città Metropolitana di TORINO
COMUNE DI ALBIANO D'IVREA

RISANAMENTO CONSERVATIVO DI LOCALI AD USO MAGAZZINO
COMUNALE SITI IN VIA XX SETTEMBRE n. 14

PROGETTO DEFINITIVO-ESECUTIVO

Committente: Comune di Albiano D'Ivrea
Elaborato : Inquadramento, piante, sezione e prospetto di rilievo


Scala : 1:50 Data : Giugno 2019

il Responsabile del Procedimento
Geom. Giovanna Ubertino

il Progettista
Arch. Giuseppe Peano



Pianta Piano Terra

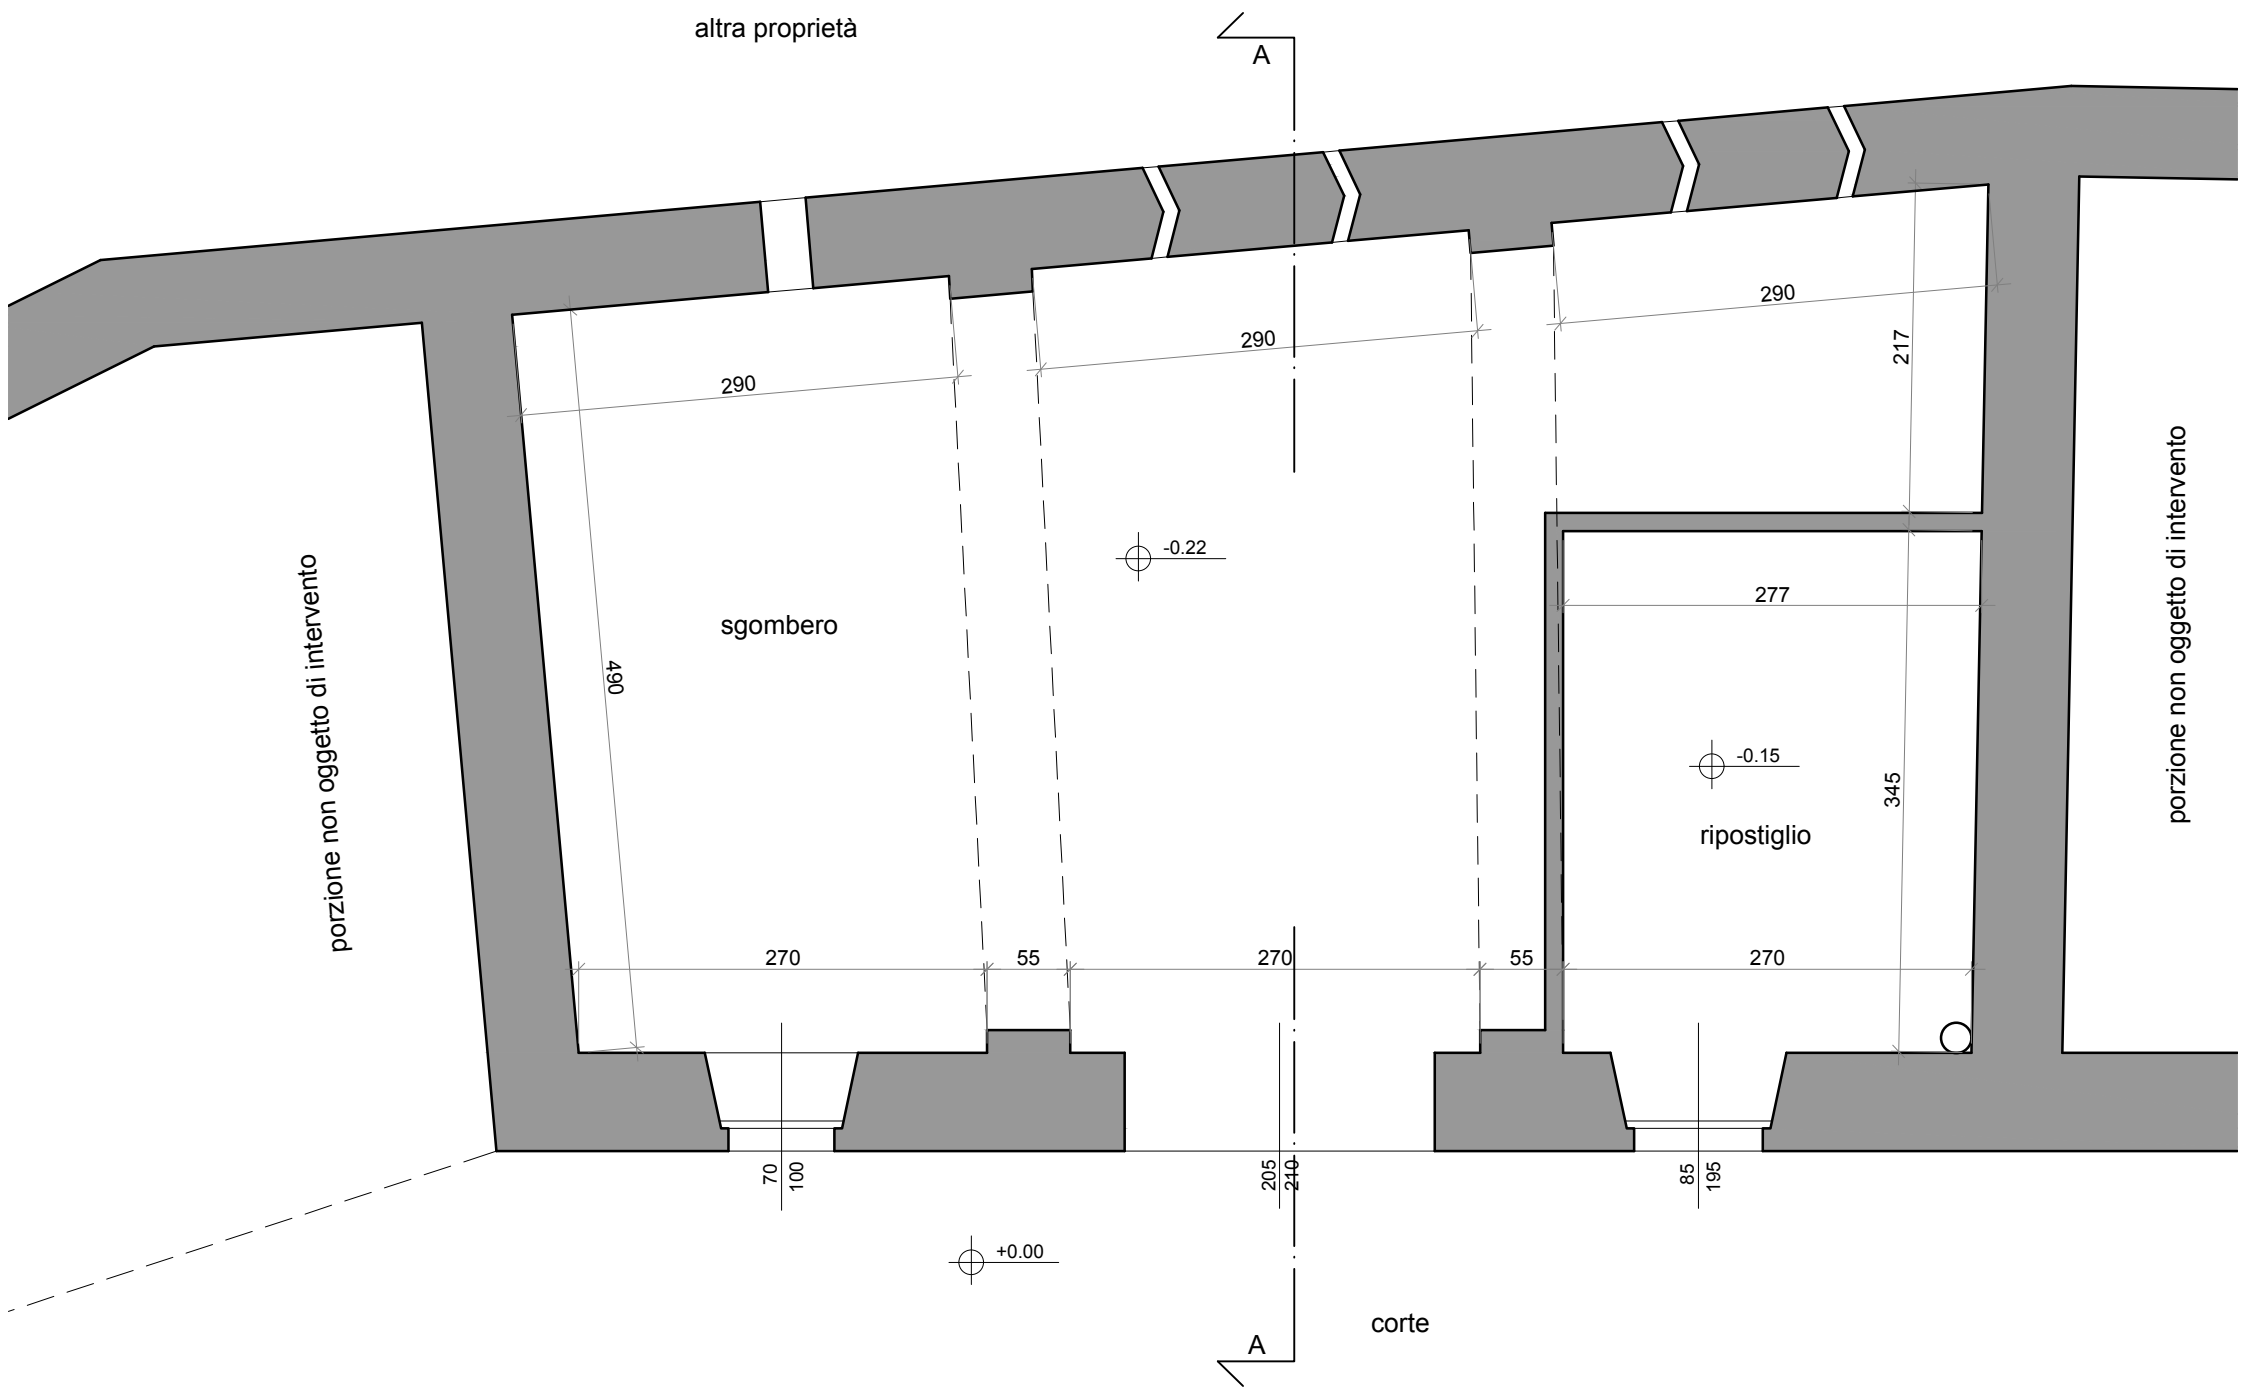

Prospetto Sud

