




Sezione A.A

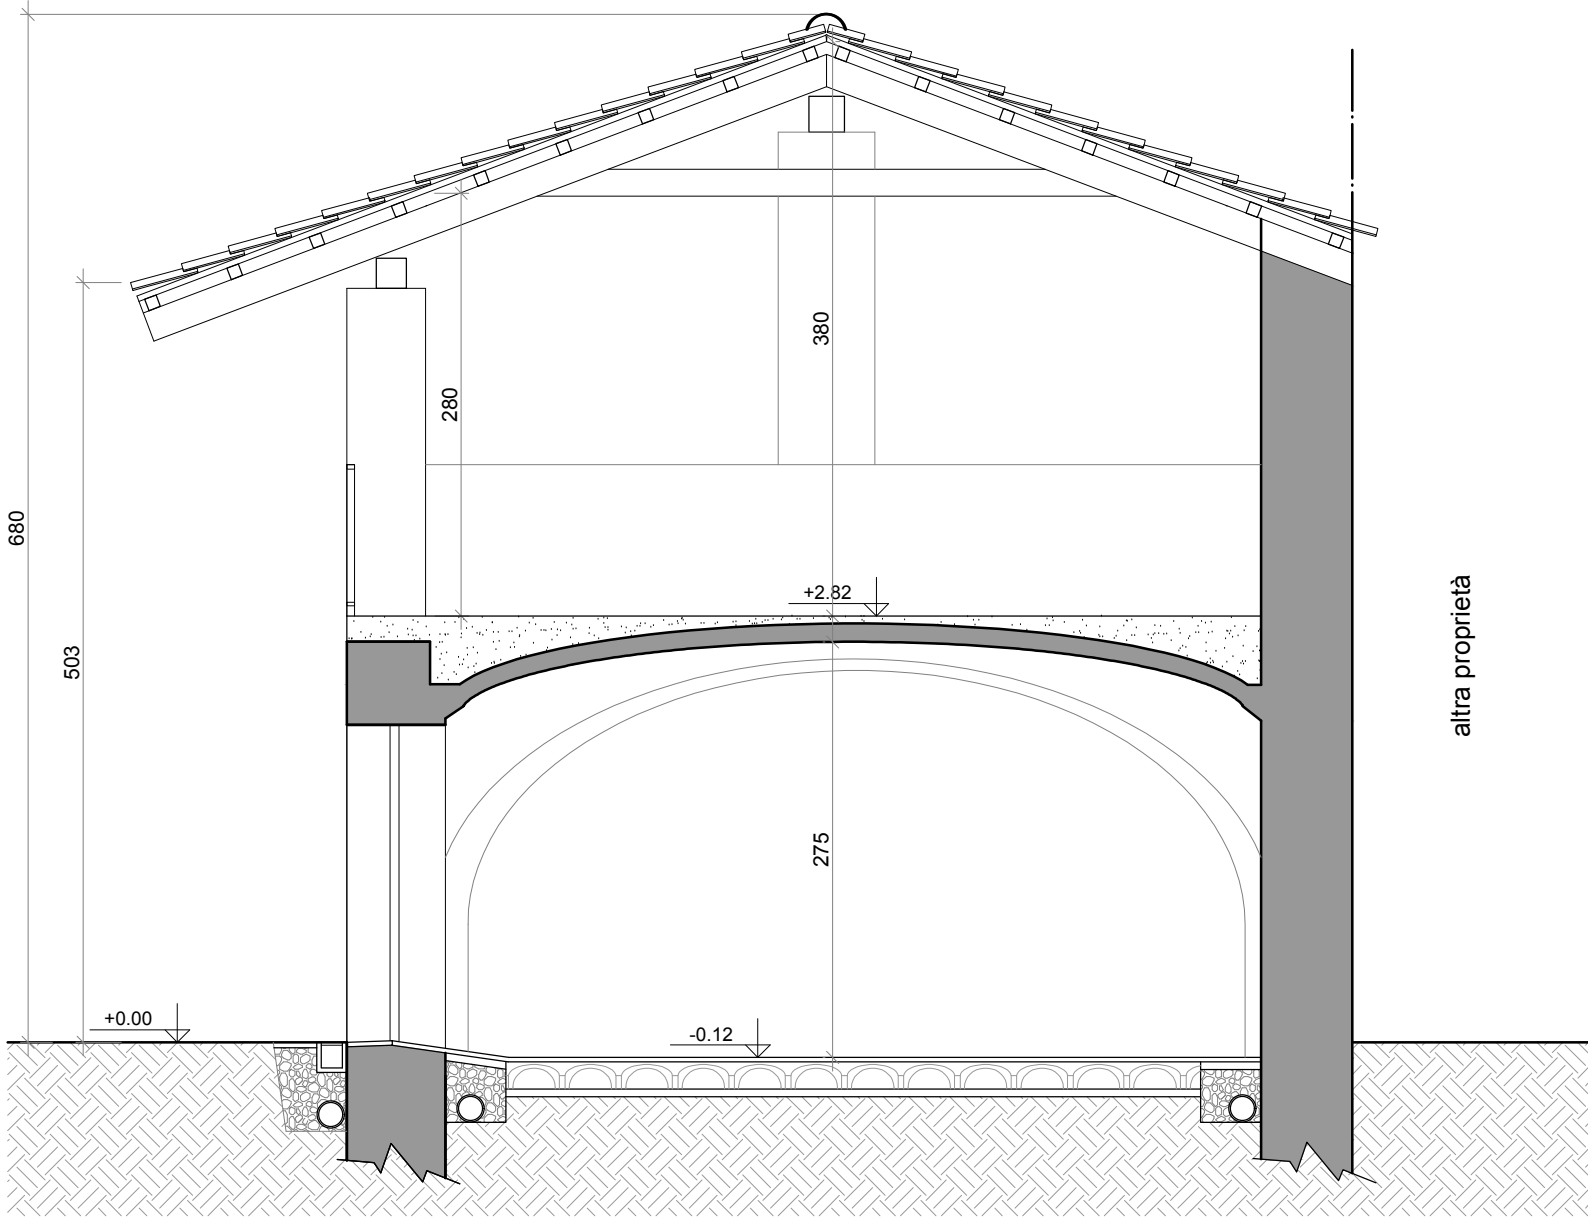


Pianta Piano Primo

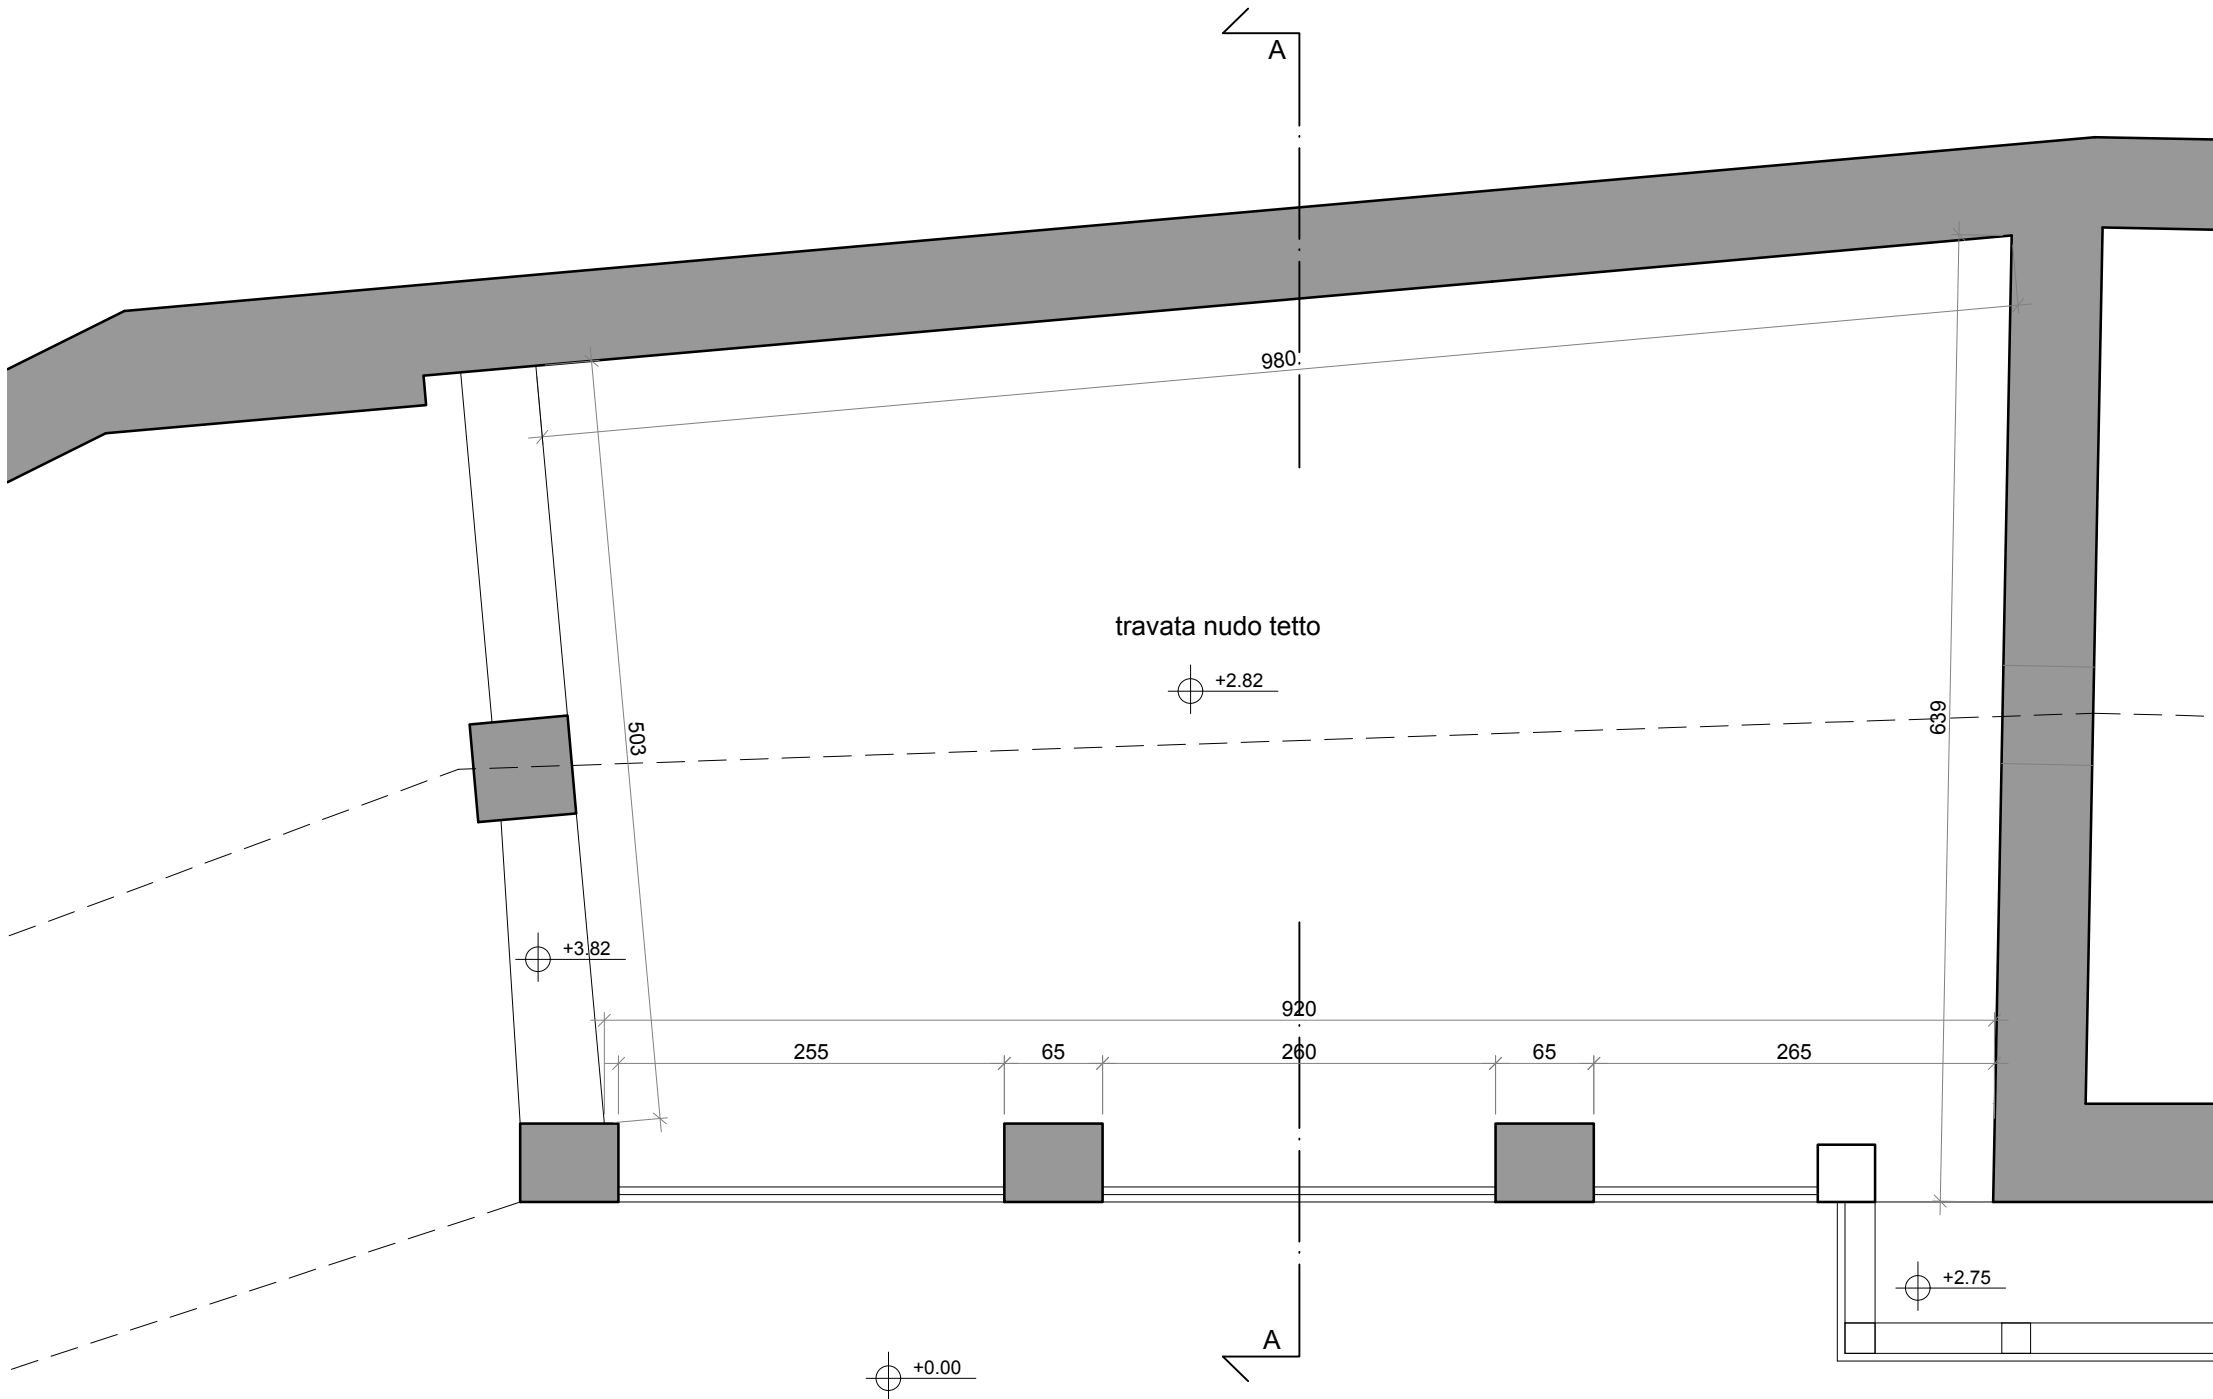

Particolare costruttivo
scala 1:20

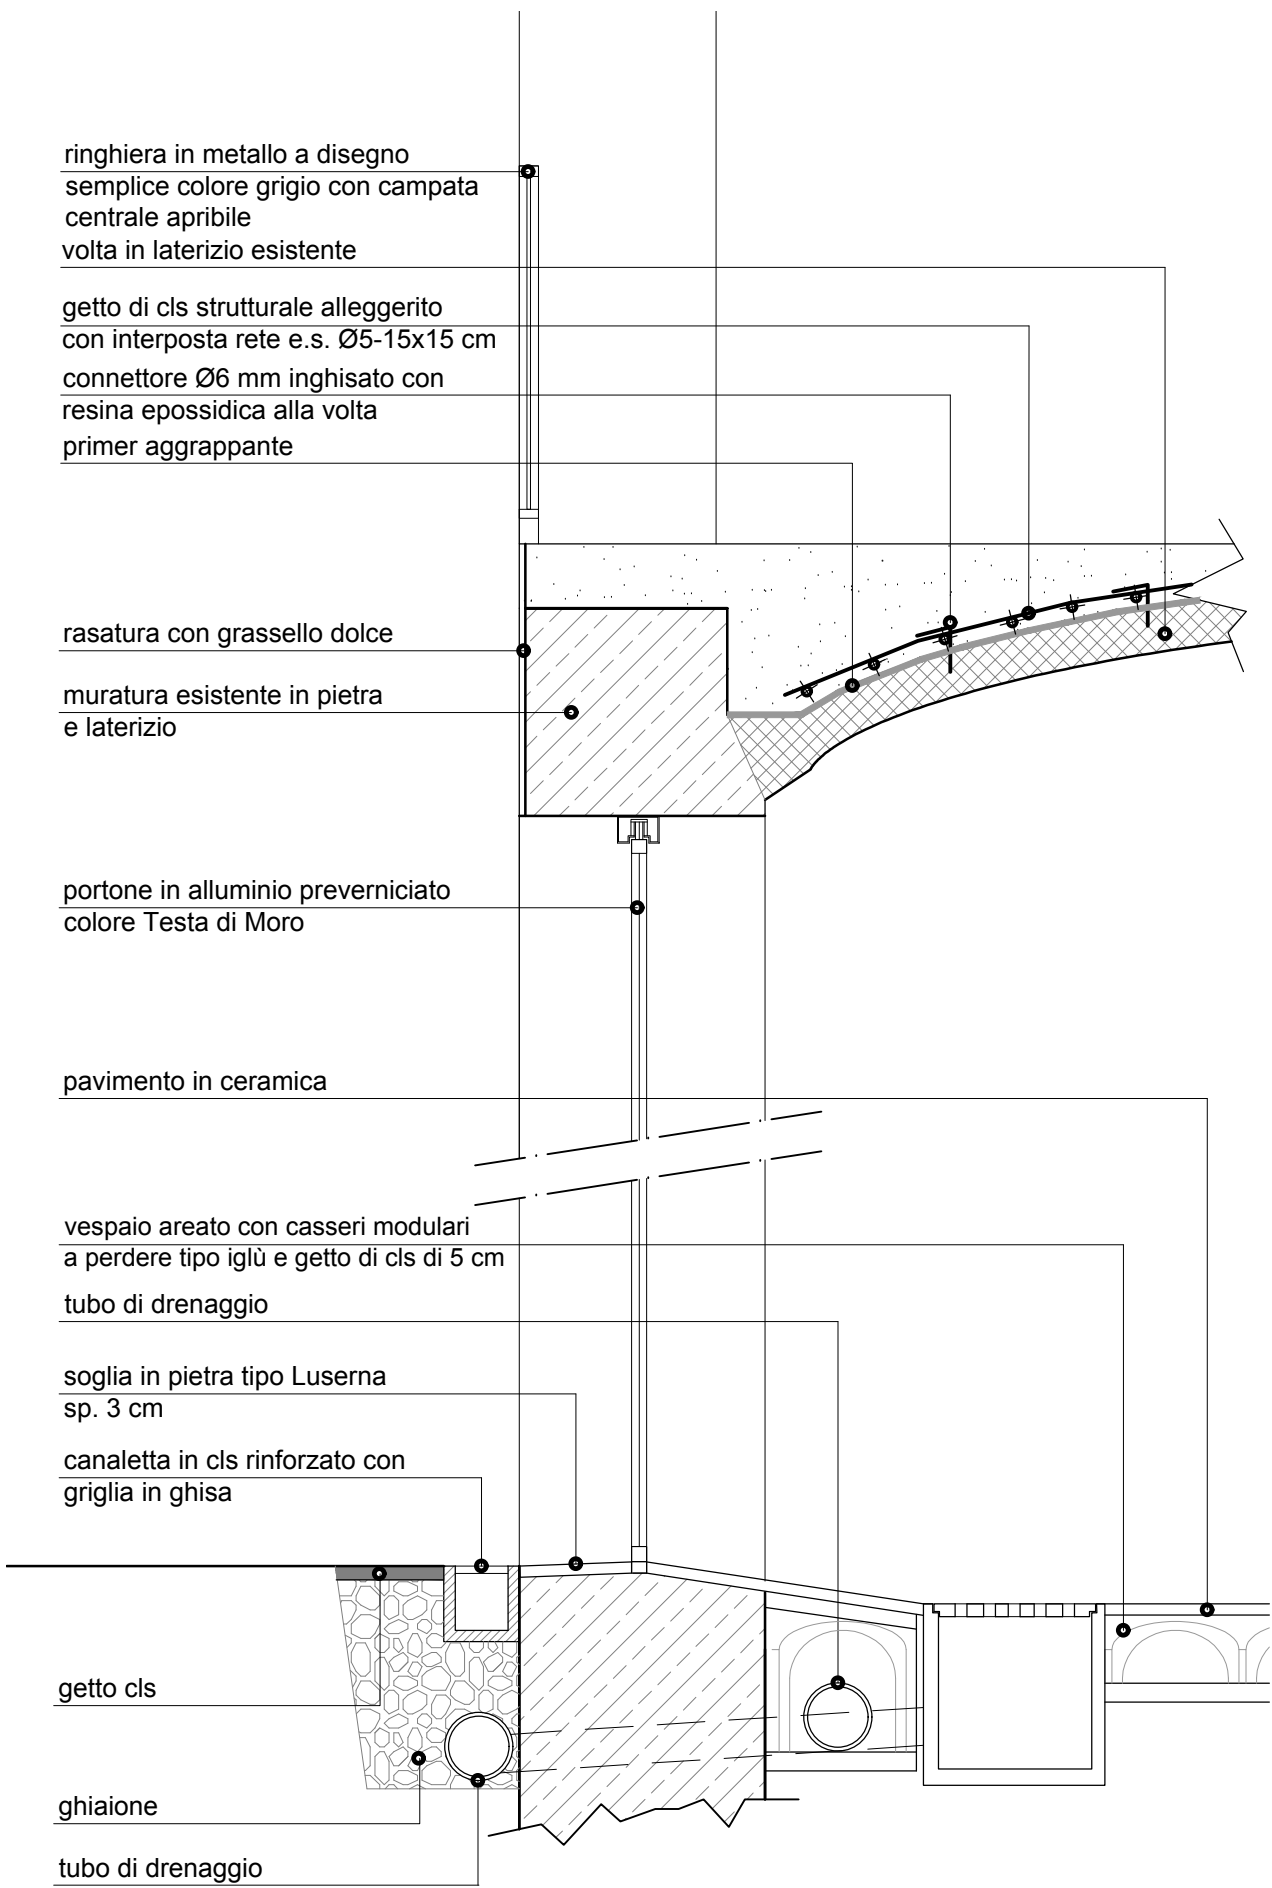

Particolare costruttivo
scala 1:20

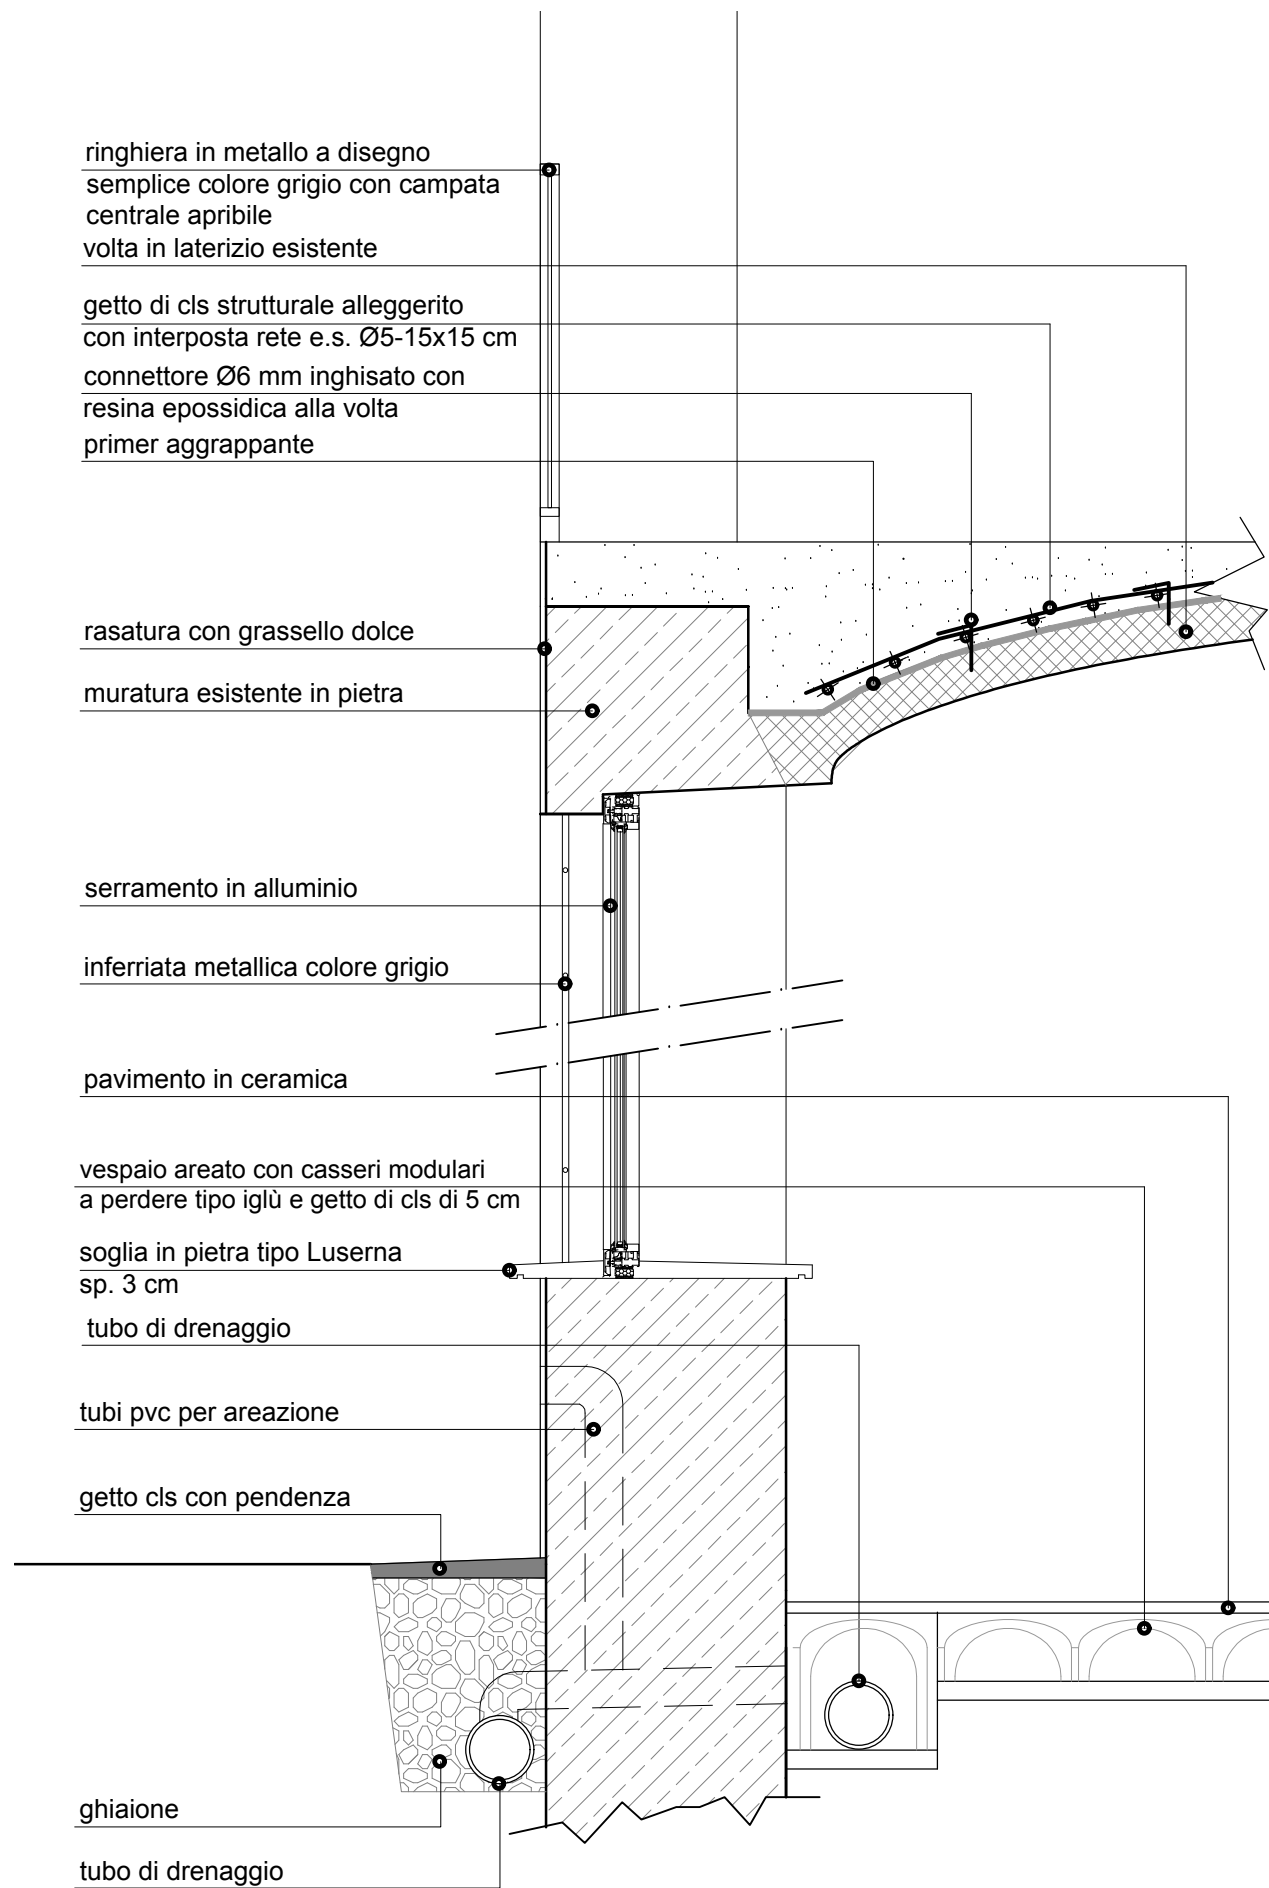

Regione PIEMONTE - Città Metropolitana di TORINO

COMUNE DI ALBIANO D'IVREA

RISANAMENTO CONSERVATIVO DI LOCALI AD USO MAGAZZINO
COMUNALE SITI IN VIA XX SETTEMBRE n. 14

PROGETTO DEFINITIVO-ESECUTIVO

Committente: Comune di Albiano D'Ivrea

Elaborato : Piante, sezione e prospetto di progetto
particolare costruttivo

Scala : 1:50


Data : Giugno 2019

il Responsabile del Procedimento
Geom. Giovanna Ubertino

il Progettista
Arch. Giuseppe Peano

ELAB.
PDE12

Pianta Piano Terra

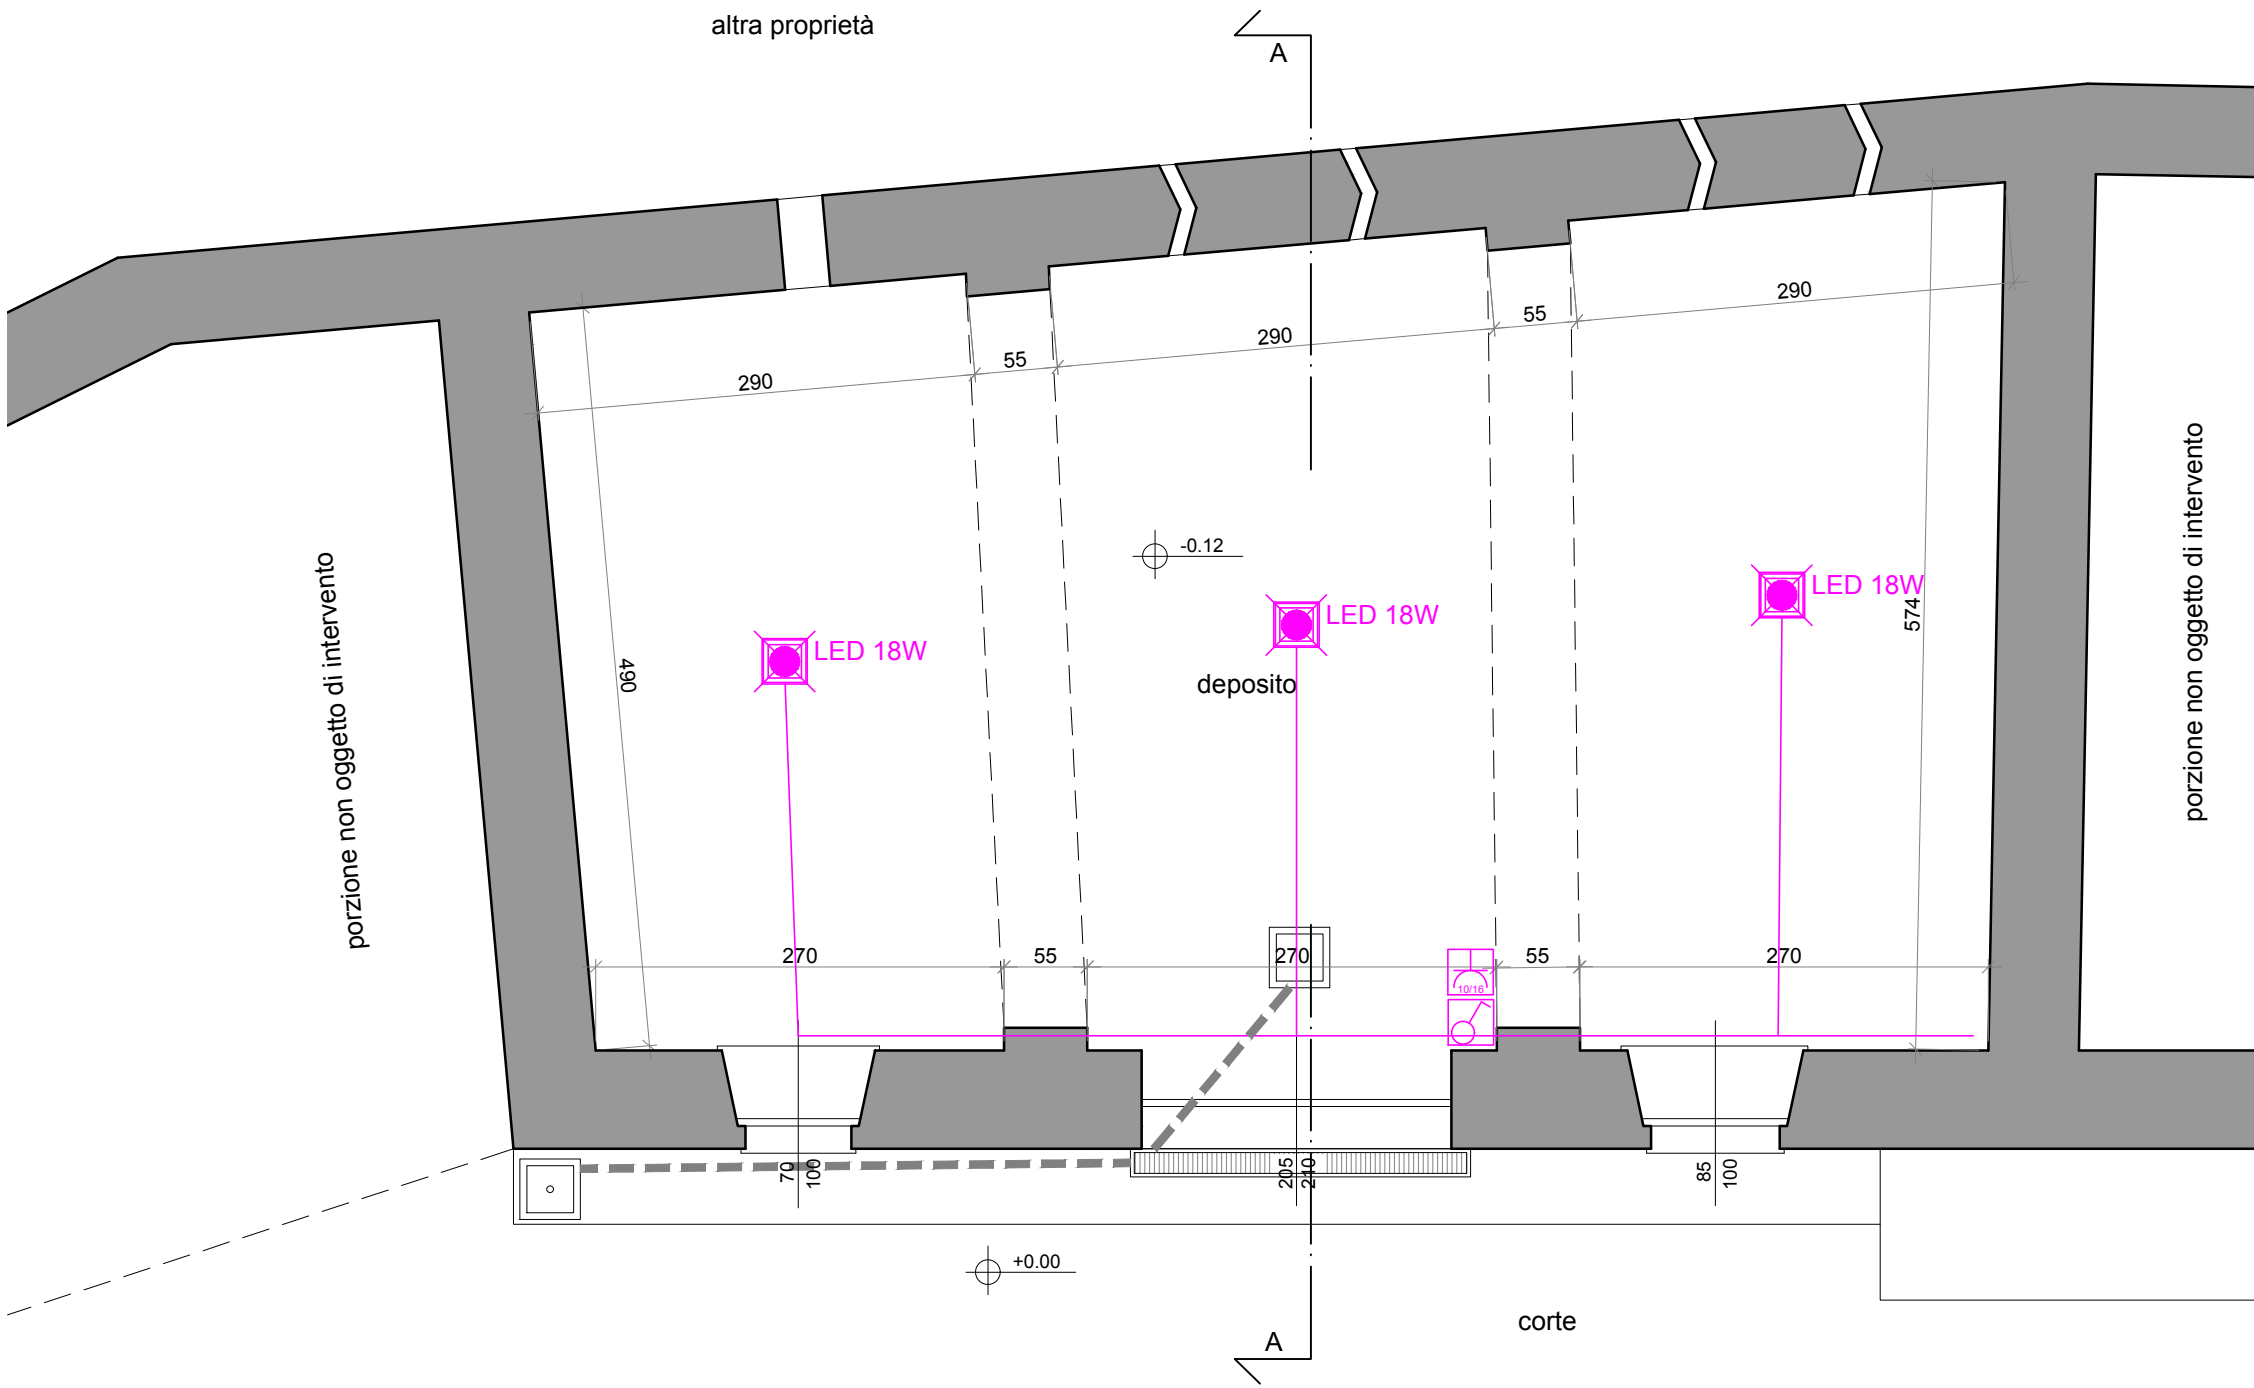

Prospetto Sud

