



Sezione A.A

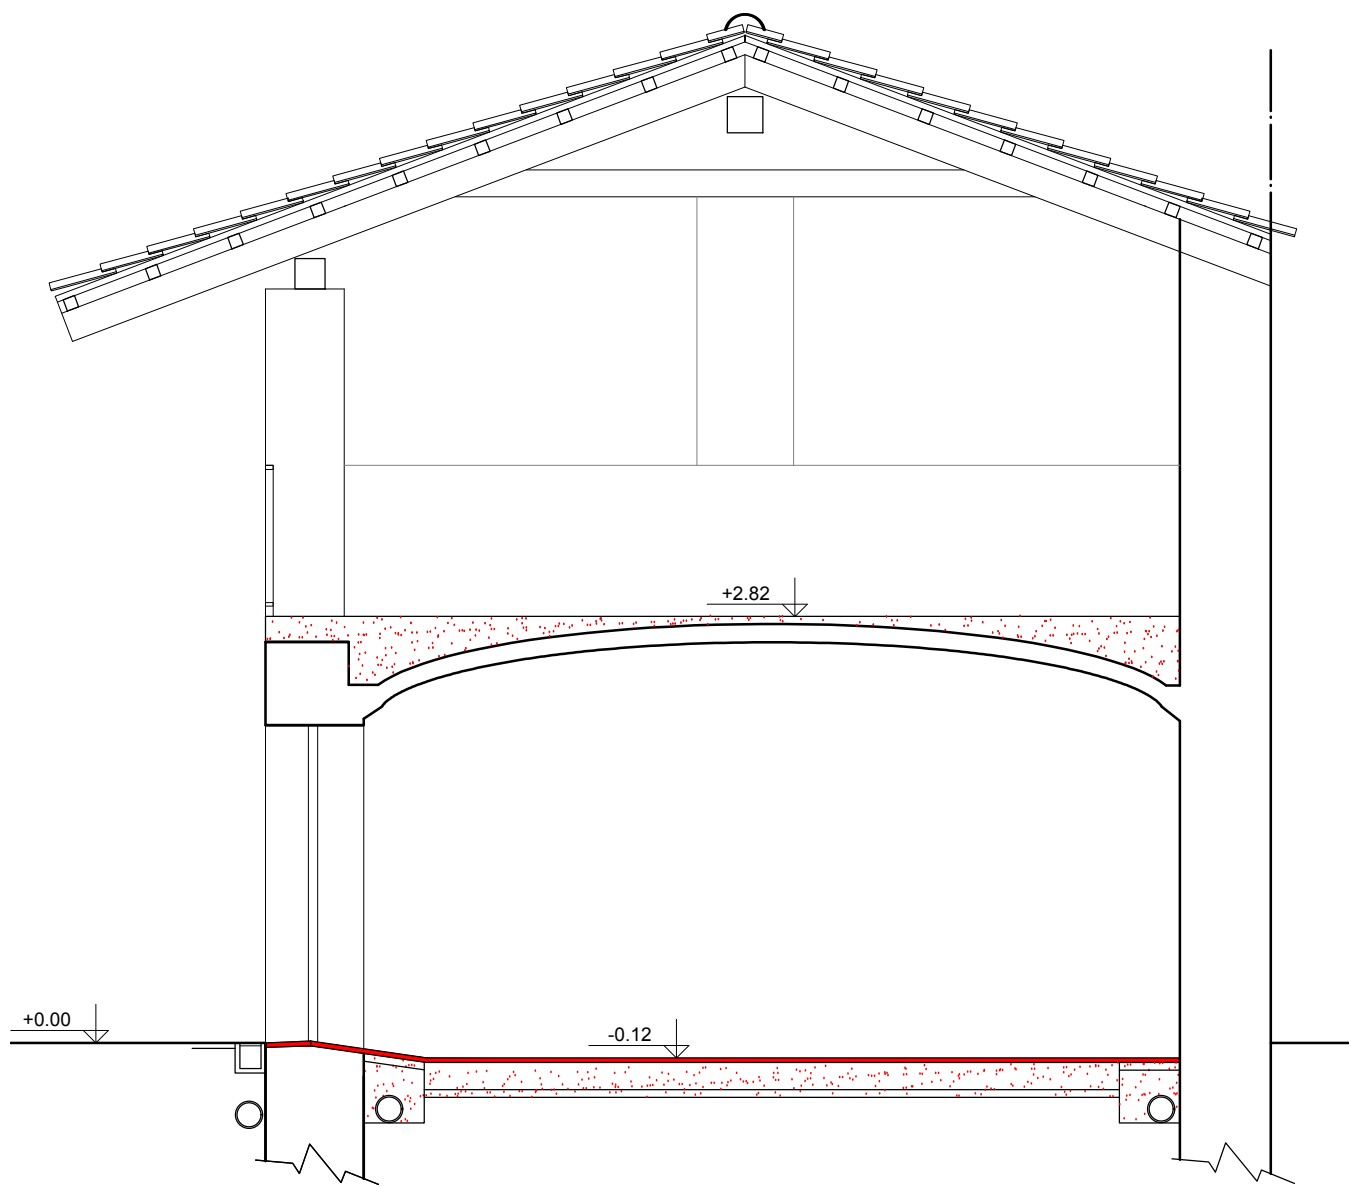

Pianta Piano Primo

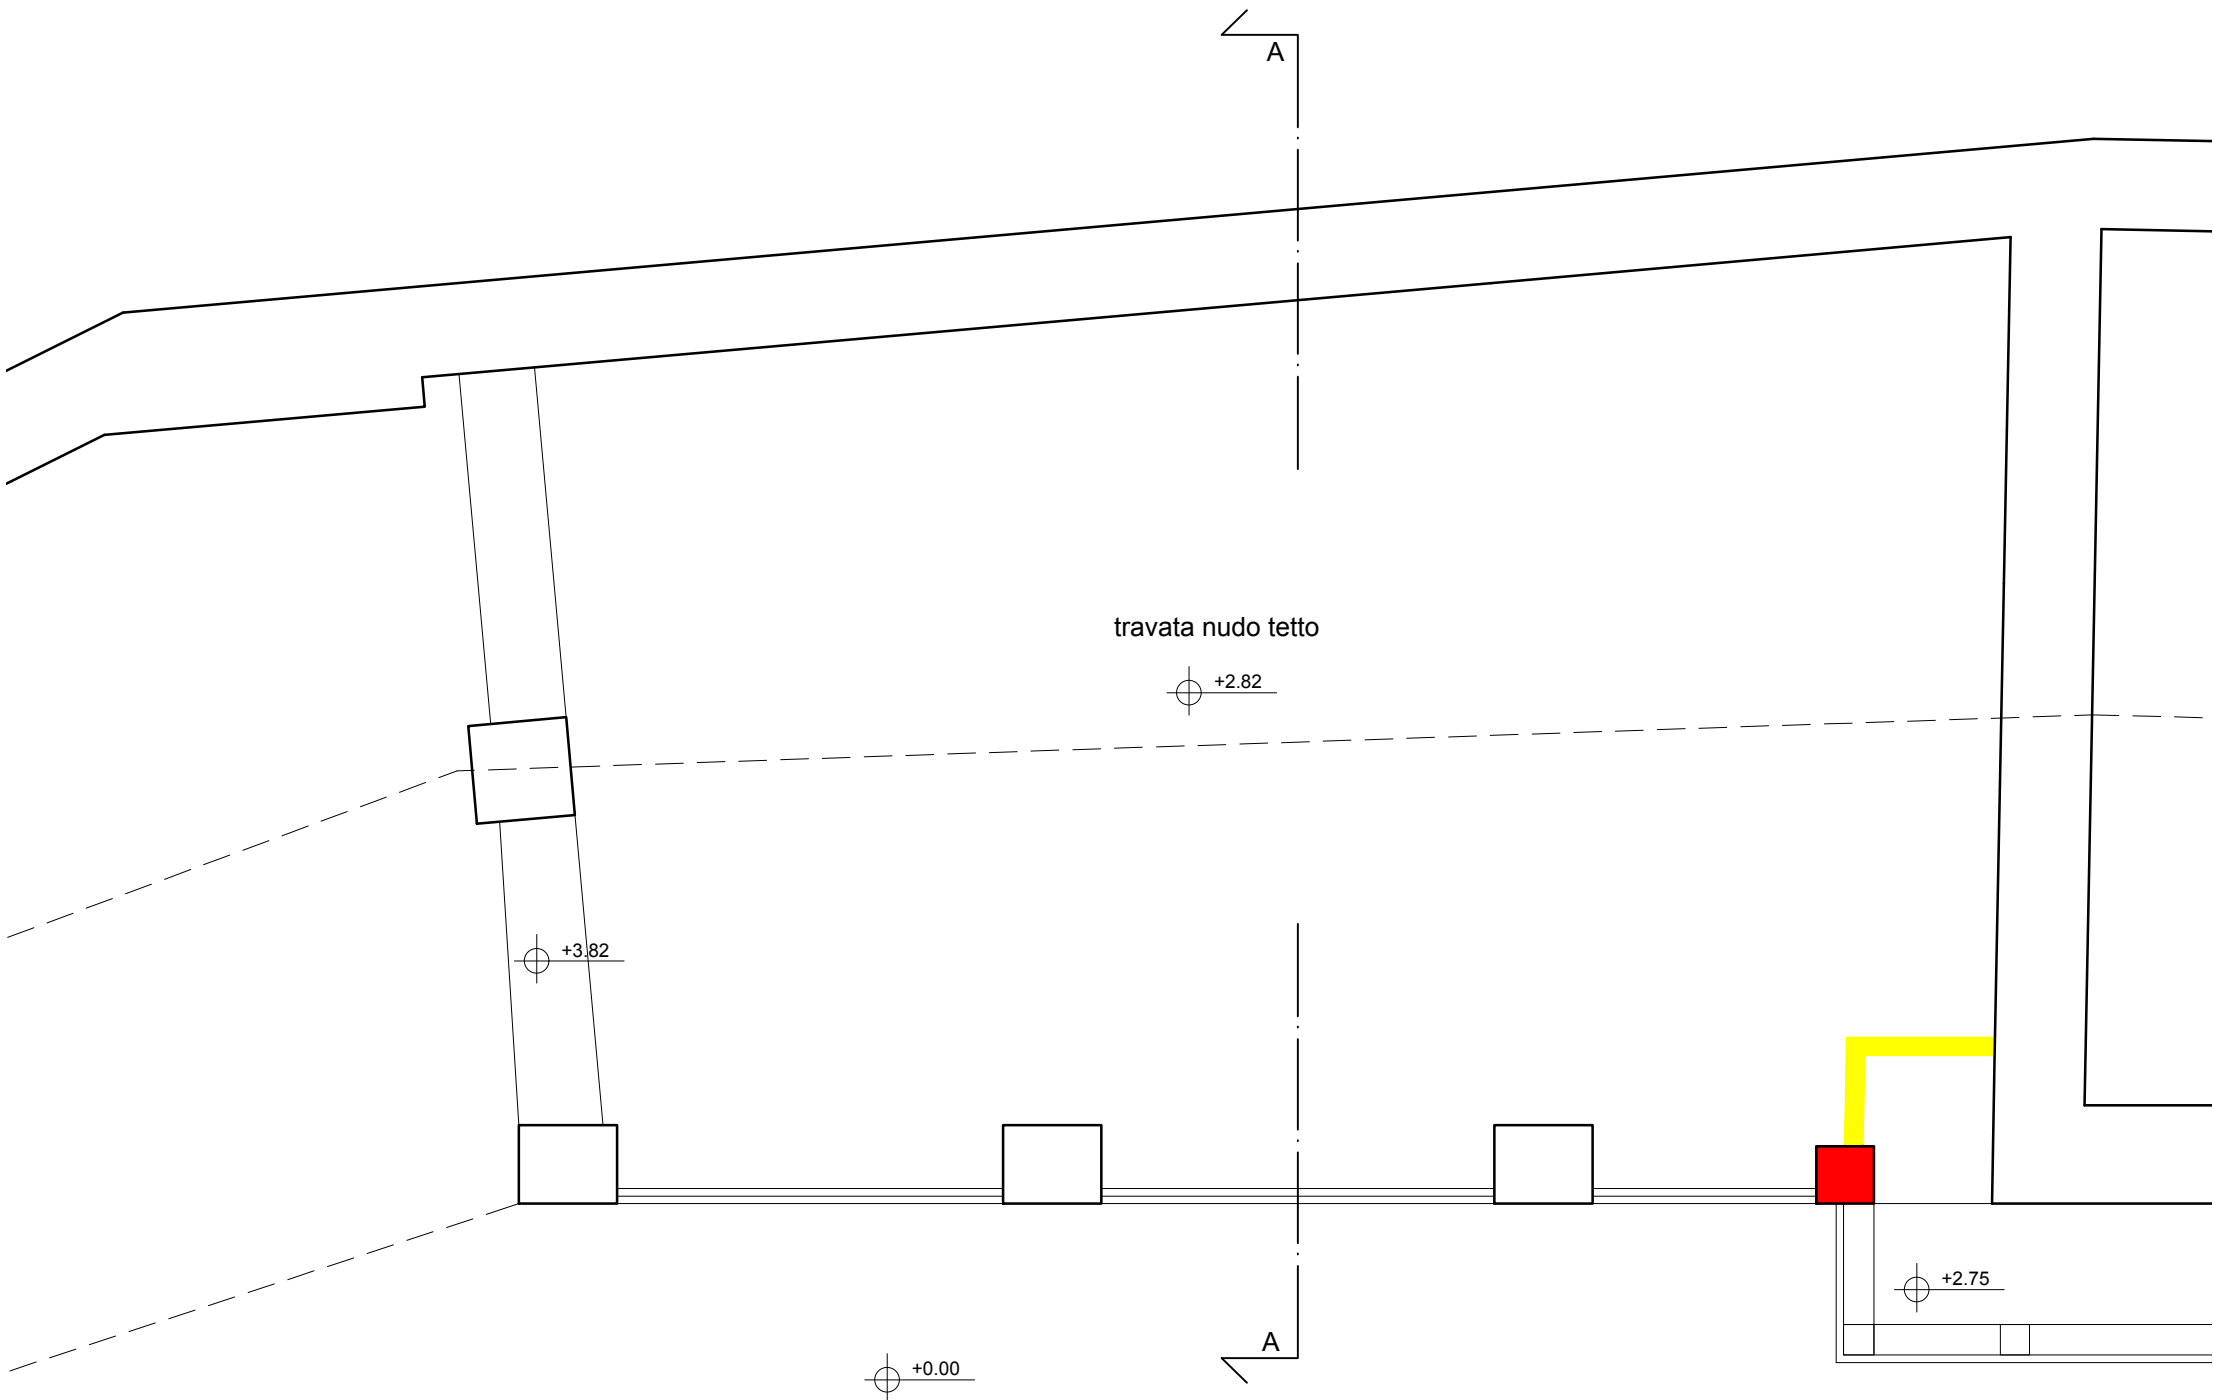

opere in demolizione



nuove opere



Regione PIEMONTE - Città Metropolitana di TORINO
COMUNE DI ALBIANO D'IVREA

RISANAMENTO CONSERVATIVO DI LOCALI AD USO MAGAZZINO
COMUNALE SITI IN VIA XX SETTEMBRE n. 14

PROGETTO DEFINITIVO-ESECUTIVO

Committente: Comune di Albiano D'Ivrea

Elaborato : Pianta e sezione con indicazione delle opere

Scala : 1:50

Data : Giugno 2019

il Responsabile del Procedimento
Geom. Giovanna Ubertino

il Progettista
Arch. Giuseppe Peano

ELAB.
PDE13

Pianta Piano Terra

