




PIANTA PIANO TERRA  
scala 1:100

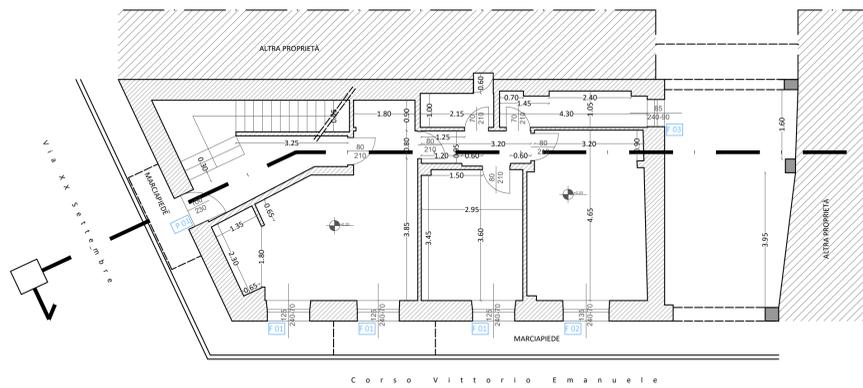

PIANTA PIANO PRIMO  
scala 1:100

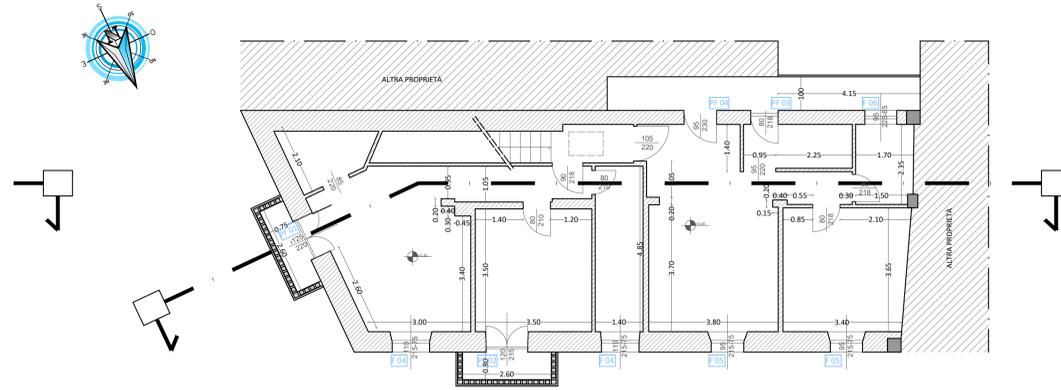

SCHEMI FINESTRE  
scala 1:50

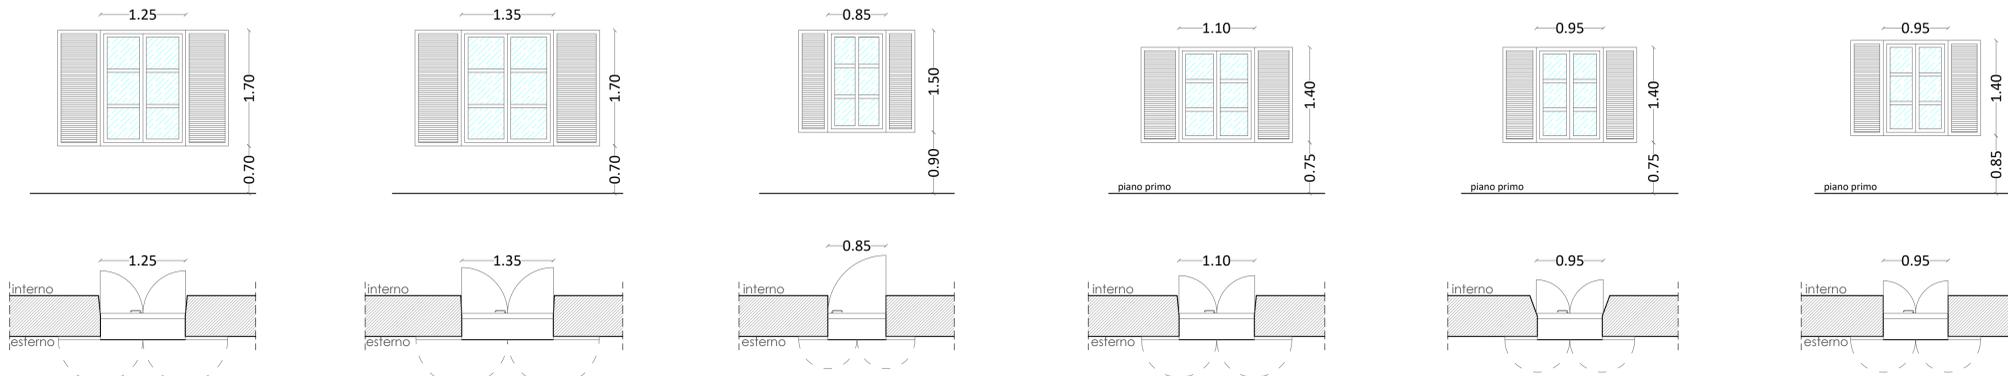

FINESTRA IN LEGNO		PERSIANA IN LEGNO	
TIPO	F 01	3	
APRIBILE (mq)	1.84		
FISSO (mq)	-		
MATERIALE	legno tenero sp. 60mm		
ALTEZZA DAV. (m)	0.70		
U(Wim2k) globale	1.70 (c)		
U(Wim2k) vetro	1.50 (c)		
FATTORE SOLARE	-		
ISOL. ACUSTICO (dB)	40		
ACCESSORI	maniglie semplici su lato interno		
APERTURA	doppia anta semplice		

FINESTRA IN LEGNO		PERSIANA IN LEGNO	
TIPO	F 02	1	
APRIBILE (mq)	2.00		
FISSO (mq)	-		
MATERIALE	legno tenero sp. 60mm		
ALTEZZA DAV. (m)	0.70		
U(Wim2k) globale	1.70 (c)		
U(Wim2k) vetro	1.50 (c)		
FATTORE SOLARE	-		
ISOL. ACUSTICO (dB)	40		
ACCESSORI	maniglie semplici su lato interno		
APERTURA	doppia anta semplice		

FINESTRA IN LEGNO		PERSIANA IN LEGNO	
TIPO	F 03	1	
APRIBILE (mq)	1.05		
FISSO (mq)	-		
MATERIALE	legno tenero sp. 60mm		
ALTEZZA DAV. (m)	0.90		
U(Wim2k) globale	1.70 (c)		
U(Wim2k) vetro	1.50 (c)		
FATTORE SOLARE	-		
ISOL. ACUSTICO (dB)	40		
ACCESSORI	maniglie semplici su lato interno		
APERTURA	doppia anta semplice		

FINESTRA IN LEGNO		PERSIANA IN LEGNO	
TIPO	F 04	2	
APRIBILE (mq)	1.30		
FISSO (mq)	-		
MATERIALE	legno tenero sp. 60mm		
ALTEZZA DAV. (m)	0.75		
U(Wim2k) globale	1.70 (c)		
U(Wim2k) vetro	1.50 (c)		
FATTORE SOLARE	-		
ISOL. ACUSTICO (dB)	40		
ACCESSORI	maniglie semplici su lato interno		
APERTURA	doppia anta semplice		

FINESTRA IN LEGNO		PERSIANA IN LEGNO	
TIPO	F 05	2	
APRIBILE (mq)	1.10		
FISSO (mq)	-		
MATERIALE	legno tenero sp. 60mm		
ALTEZZA DAV. (m)	0.75		
U(Wim2k) globale	1.70 (c)		
U(Wim2k) vetro	1.50 (c)		
FATTORE SOLARE	-		
ISOL. ACUSTICO (dB)	40		
ACCESSORI	maniglie semplici su lato interno		
APERTURA	doppia anta semplice		

FINESTRA IN LEGNO		PERSIANA IN LEGNO	
TIPO	F 06	1	
APRIBILE (mq)	1.10		
FISSO (mq)	-		
MATERIALE	legno tenero sp. 60mm		
ALTEZZA DAV. (m)	0.85		
U(Wim2k) globale	1.70 (c)		
U(Wim2k) vetro	1.50 (c)		
FATTORE SOLARE	$g \leq 0.35 (c)$		
ISOL. ACUSTICO (dB)	40		
ACCESSORI	maniglie semplici su lato interno		
APERTURA	doppia anta semplice		



CODICI	QUANTITA'
Porte Finestre	
PF 01	1
PF 02	1
PF 03	1
PF 04	1
Finestre	
F 01	3
F 02	1
F 03	1
F 04	2
F 05	2
F 06	1
Porta d' ingresso	
P 01	1

**LEGENDA:**  
 INTERVENTI OGGETTO DI VARIANTE IN CORSO D'OPERA

(\*) I valori indicati della trasmittanza dei serramenti rispettano i requisiti di legge. Nelle successive fasi di progettazione i valori indicati verranno aggiornati in base alle caratteristiche del prodotto scelto.



NOTA: Le dimensioni indicate dei serramenti dovranno essere rilevate dall'impresa ed eventuali discostamenti dalle misure indicate in progetto saranno da intendersi compensati a corpo nell'appalto

SCHEMA PORTA D' INGRESSO  
scala 1:50

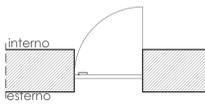
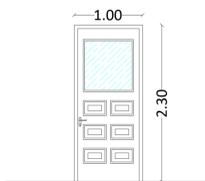


PORTA BLINDATA	
TIPO	P 01
APRIBILE (mq)	1.98
FISSO (mq)	-
MATERIALE	legno tenero sp. 60mm
ALTEZZA DAV. (m)	n.d.
U(Wim2k) globale	-
U(Wim2k) vetro	-
FATTORE SOLARE	-
ISOL. ACUSTICO (dB)	40
ACCESSORI	maniglie semplici su lato interno ed esterno con serratura blindata
APERTURA	anta semplice


SCHEMI PORTE FINESTRE  
scala 1:50

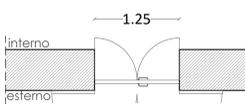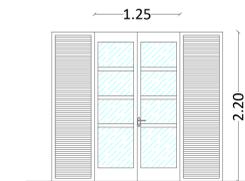


PORTA FINESTRA IN LEGNO		PERSIANA IN LEGNO	
TIPO	PF 01	1	
APRIBILE (mq)	2.41		
FISSO (mq)	-		
MATERIALE	legno tenero sp. 60mm		
ALTEZZA DAV. (m)	n.d.		
U(Wim2k) globale	1.70 (c)		
U(Wim2k) vetro	1.50 (c)		
FATTORE SOLARE	$g \leq 0.35 (c)$		
ISOL. ACUSTICO (dB)	40		
ACCESSORI	maniglie semplici su lato interno ed esterno con serratura blindata		
APERTURA	doppia anta semplice		

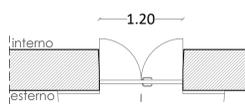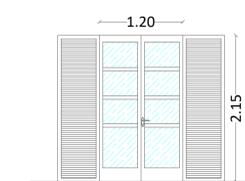

PORTA FINESTRA IN LEGNO		PERSIANA IN LEGNO	
TIPO	PF 02	1	
APRIBILE (mq)	2.26		
FISSO (mq)	-		
MATERIALE	legno tenero sp. 60mm		
ALTEZZA DAV. (m)	n.d.		
U(Wim2k) globale	1.70 (c)		
U(Wim2k) vetro	1.50 (c)		
FATTORE SOLARE	-		
ISOL. ACUSTICO (dB)	40		
ACCESSORI	maniglie semplici su lato interno ed esterno con serratura blindata		
APERTURA	doppia anta semplice		

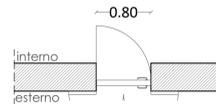

PORTA FINESTRA IN LEGNO		PERSIANA IN LEGNO	
TIPO	PF 03	1	
APRIBILE (mq)	1.46		
FISSO (mq)	-		
MATERIALE	legno tenero sp. 60mm		
ALTEZZA DAV. (m)	n.d.		
U(Wim2k) globale	1.70 (c)		
U(Wim2k) vetro	1.50 (c)		
FATTORE SOLARE	$g \leq 0.35 (c)$		
ISOL. ACUSTICO (dB)	40		
ACCESSORI	maniglie semplici su lato interno ed esterno con serratura blindata		
APERTURA	doppia anta semplice		

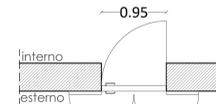

PORTA FINESTRA IN LEGNO		PERSIANA IN LEGNO	
TIPO	PF 04	1	
APRIBILE (mq)	1.87		
FISSO (mq)	-		
MATERIALE	legno tenero sp. 60mm		
ALTEZZA DAV. (m)	n.d.		
U(Wim2k) globale	1.70 (c)		
U(Wim2k) vetro	1.50 (c)		
FATTORE SOLARE	$g \leq 0.35 (c)$		
ISOL. ACUSTICO (dB)	40		
ACCESSORI	maniglie semplici su lato interno ed esterno con serratura blindata		
APERTURA	doppia anta semplice		

COMMITTENTE:  
**REGIONE PIEMONTE**  
**TORINO METROPOLI**  
**COMUNE DI ALBIANO**

IL RESPONSABILE DEL PROCEDIMENTO:  
**Lavori di risanamento conservativo e riqualificazione energetica dell'edificio residenziale di Via XX Settembre n.2**

LOCALITÀ DELL'INTERVENTO:  
**COMUNE DI ALBIANO, VIA XX SETTEMBRE, N° 2**

FASE PROGETTUALE:  
**VARIANTI IN CORSO D'OPERA**

REVISIONE	DATA	DESCRIZIONE	REDATTO	VERIFICATO	RIESAMINATO
8					
7					
6					
5					
4					
3	Dicembre 2019	CONSEGNA VARIANTI - NUOVE PERSIANE	M.D.P.	M.D.P.	G.N.
2	Luglio 2019	CONSEGNA	F.T.	M.D.P.	G.N.
1	Maggio 2019	CONSEGNA SOPRINTENDENZA	F.T.	M.D.P.	G.N.

TITOLO:  
**ABACO SERRAMENTI PROGETTO**

ARCHIVIO: **4496**  
 FILE N°: TAXABAC\_ABACO\_SERRAMENTI\_PROGETTO

DATA:  
**Loranzè, Dicembre 2019**

TAVOLA N°: **AR.02**  
 SCALA: **1:100 - 1:50**

Sede legale: Via Barengo n.13, 10081 Castellamonte (To)  
 TEL. +39 348 7227848  
 e-mail: info.noascono@pec.it P.IVA 08172840012

PROGETTISTA: Dott. Ing. Gianluca NOASCONO  
 N° 8292 Y ALBO INGEGNERI  
 PROVINCIA DI TORINO

CO-PROGETTISTA: Arch. Marco Di PERNA  
 N° 419 ORDINE ARCHITETTI  
 PROVINCIA DI BIELLA

TIMBRO:

TIMBRO:

ALTRA FIGURA:

TIMBRO: