





PIANTA PIANO TERRENO
scala 1:100

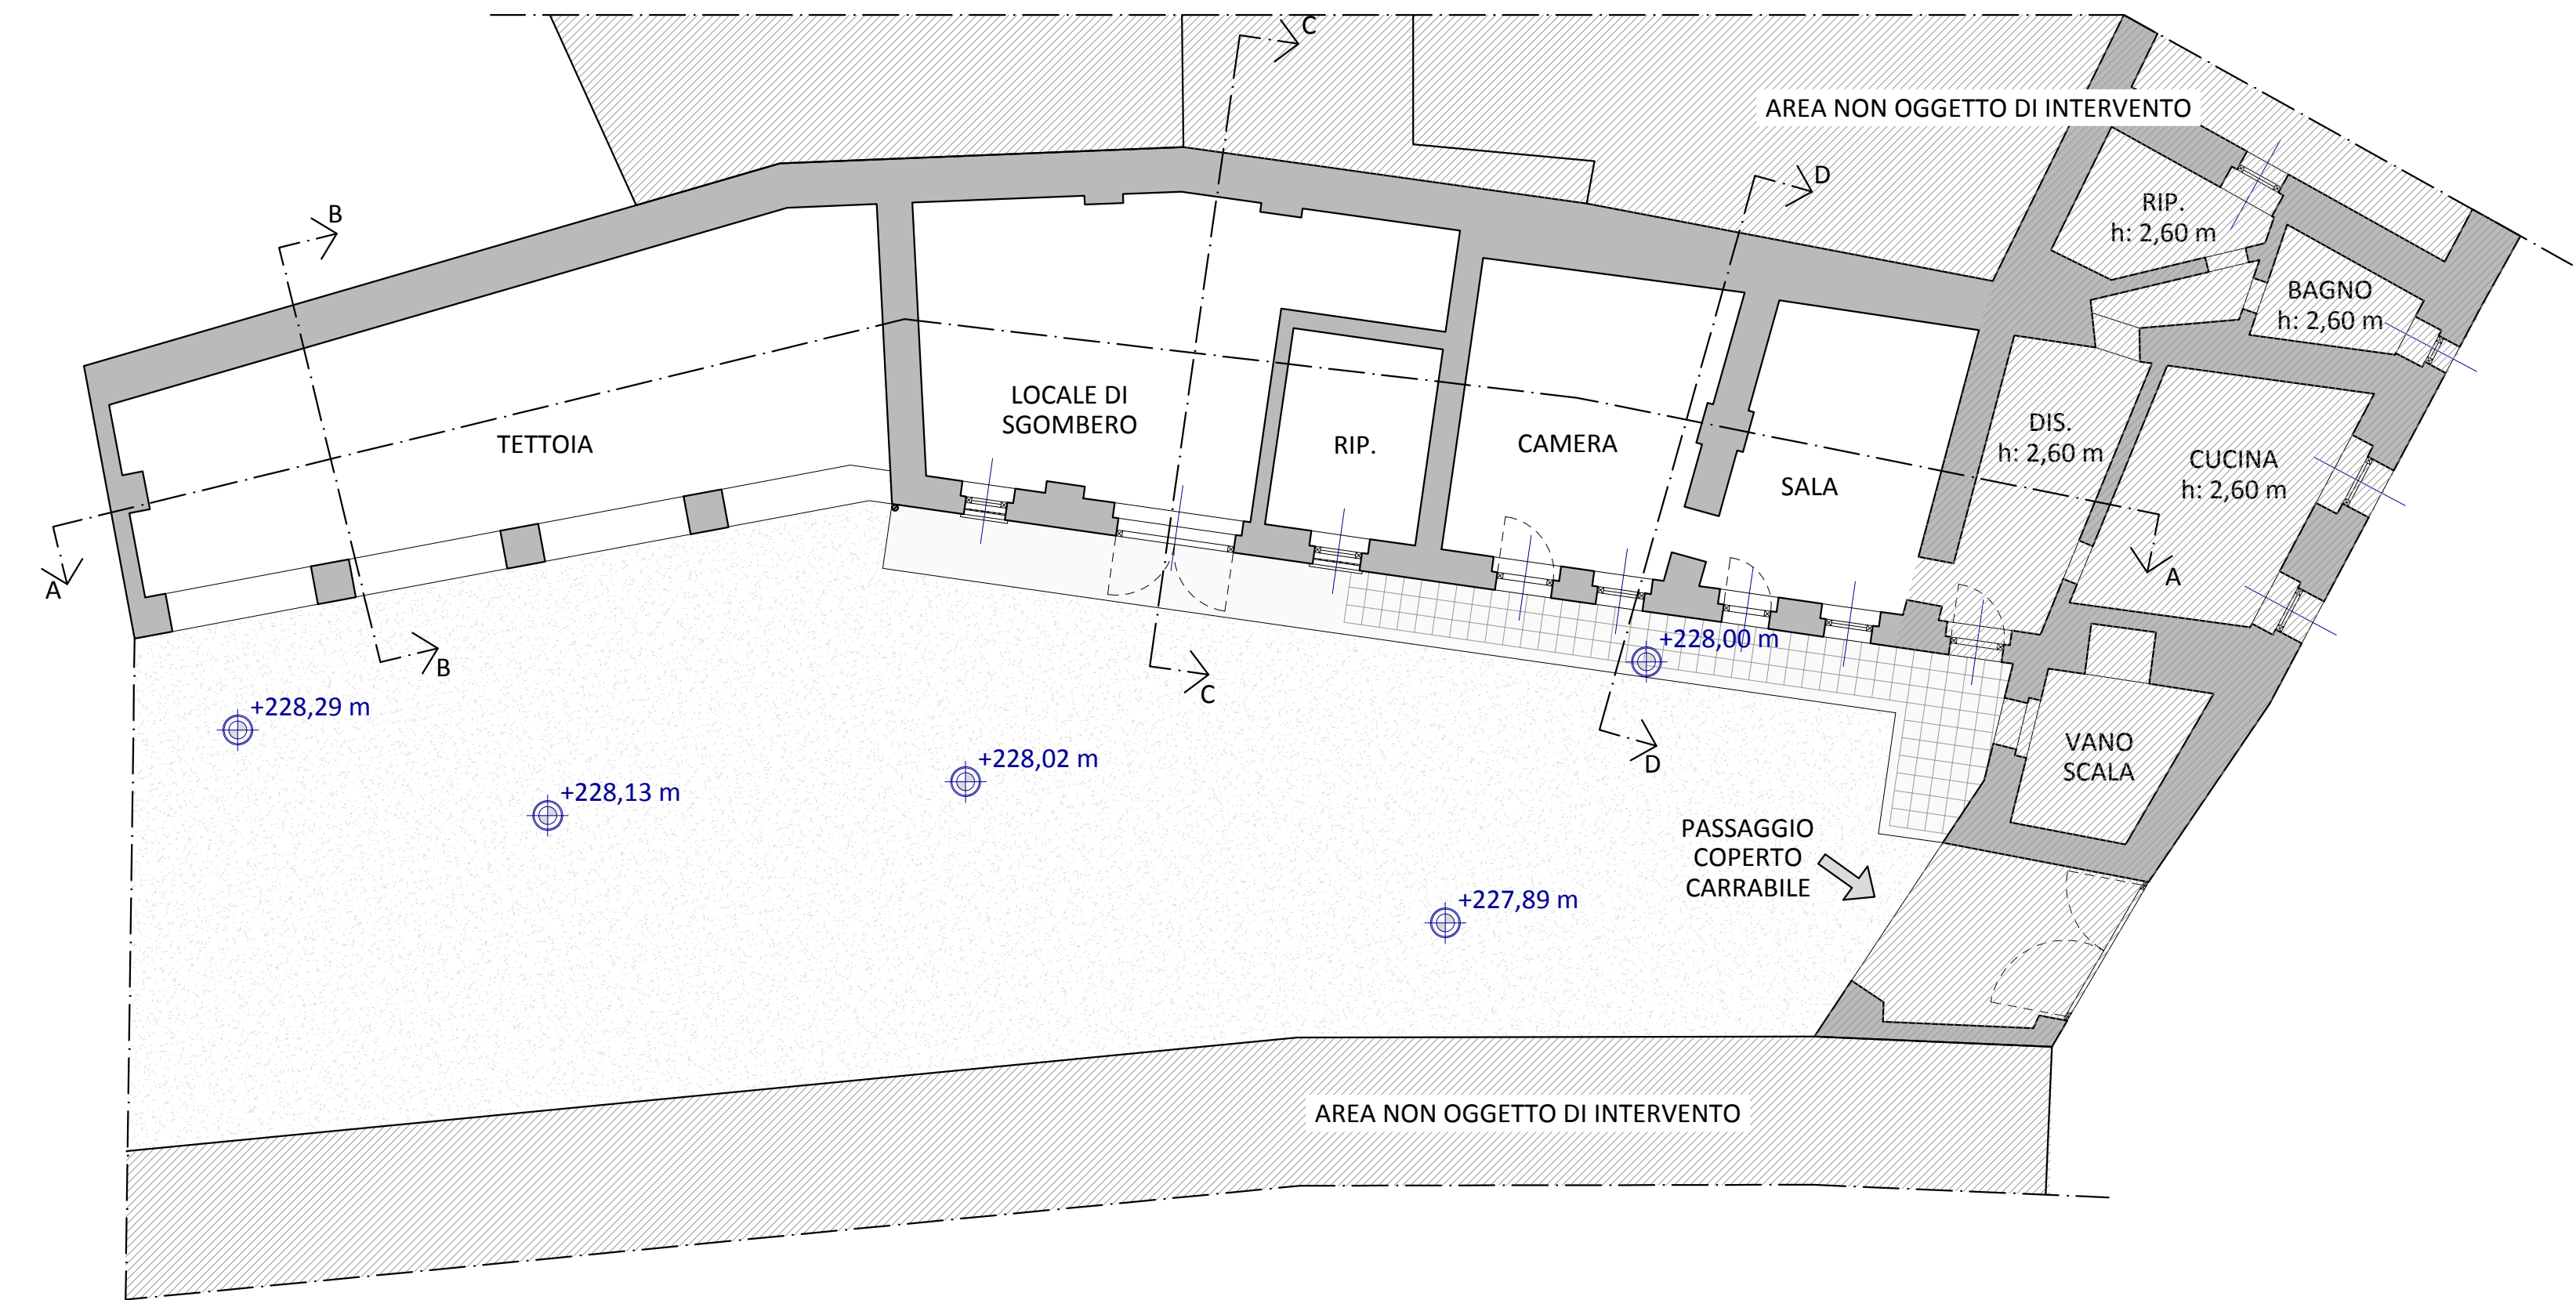

PIANTA PIANO PRIMO
scala 1:100

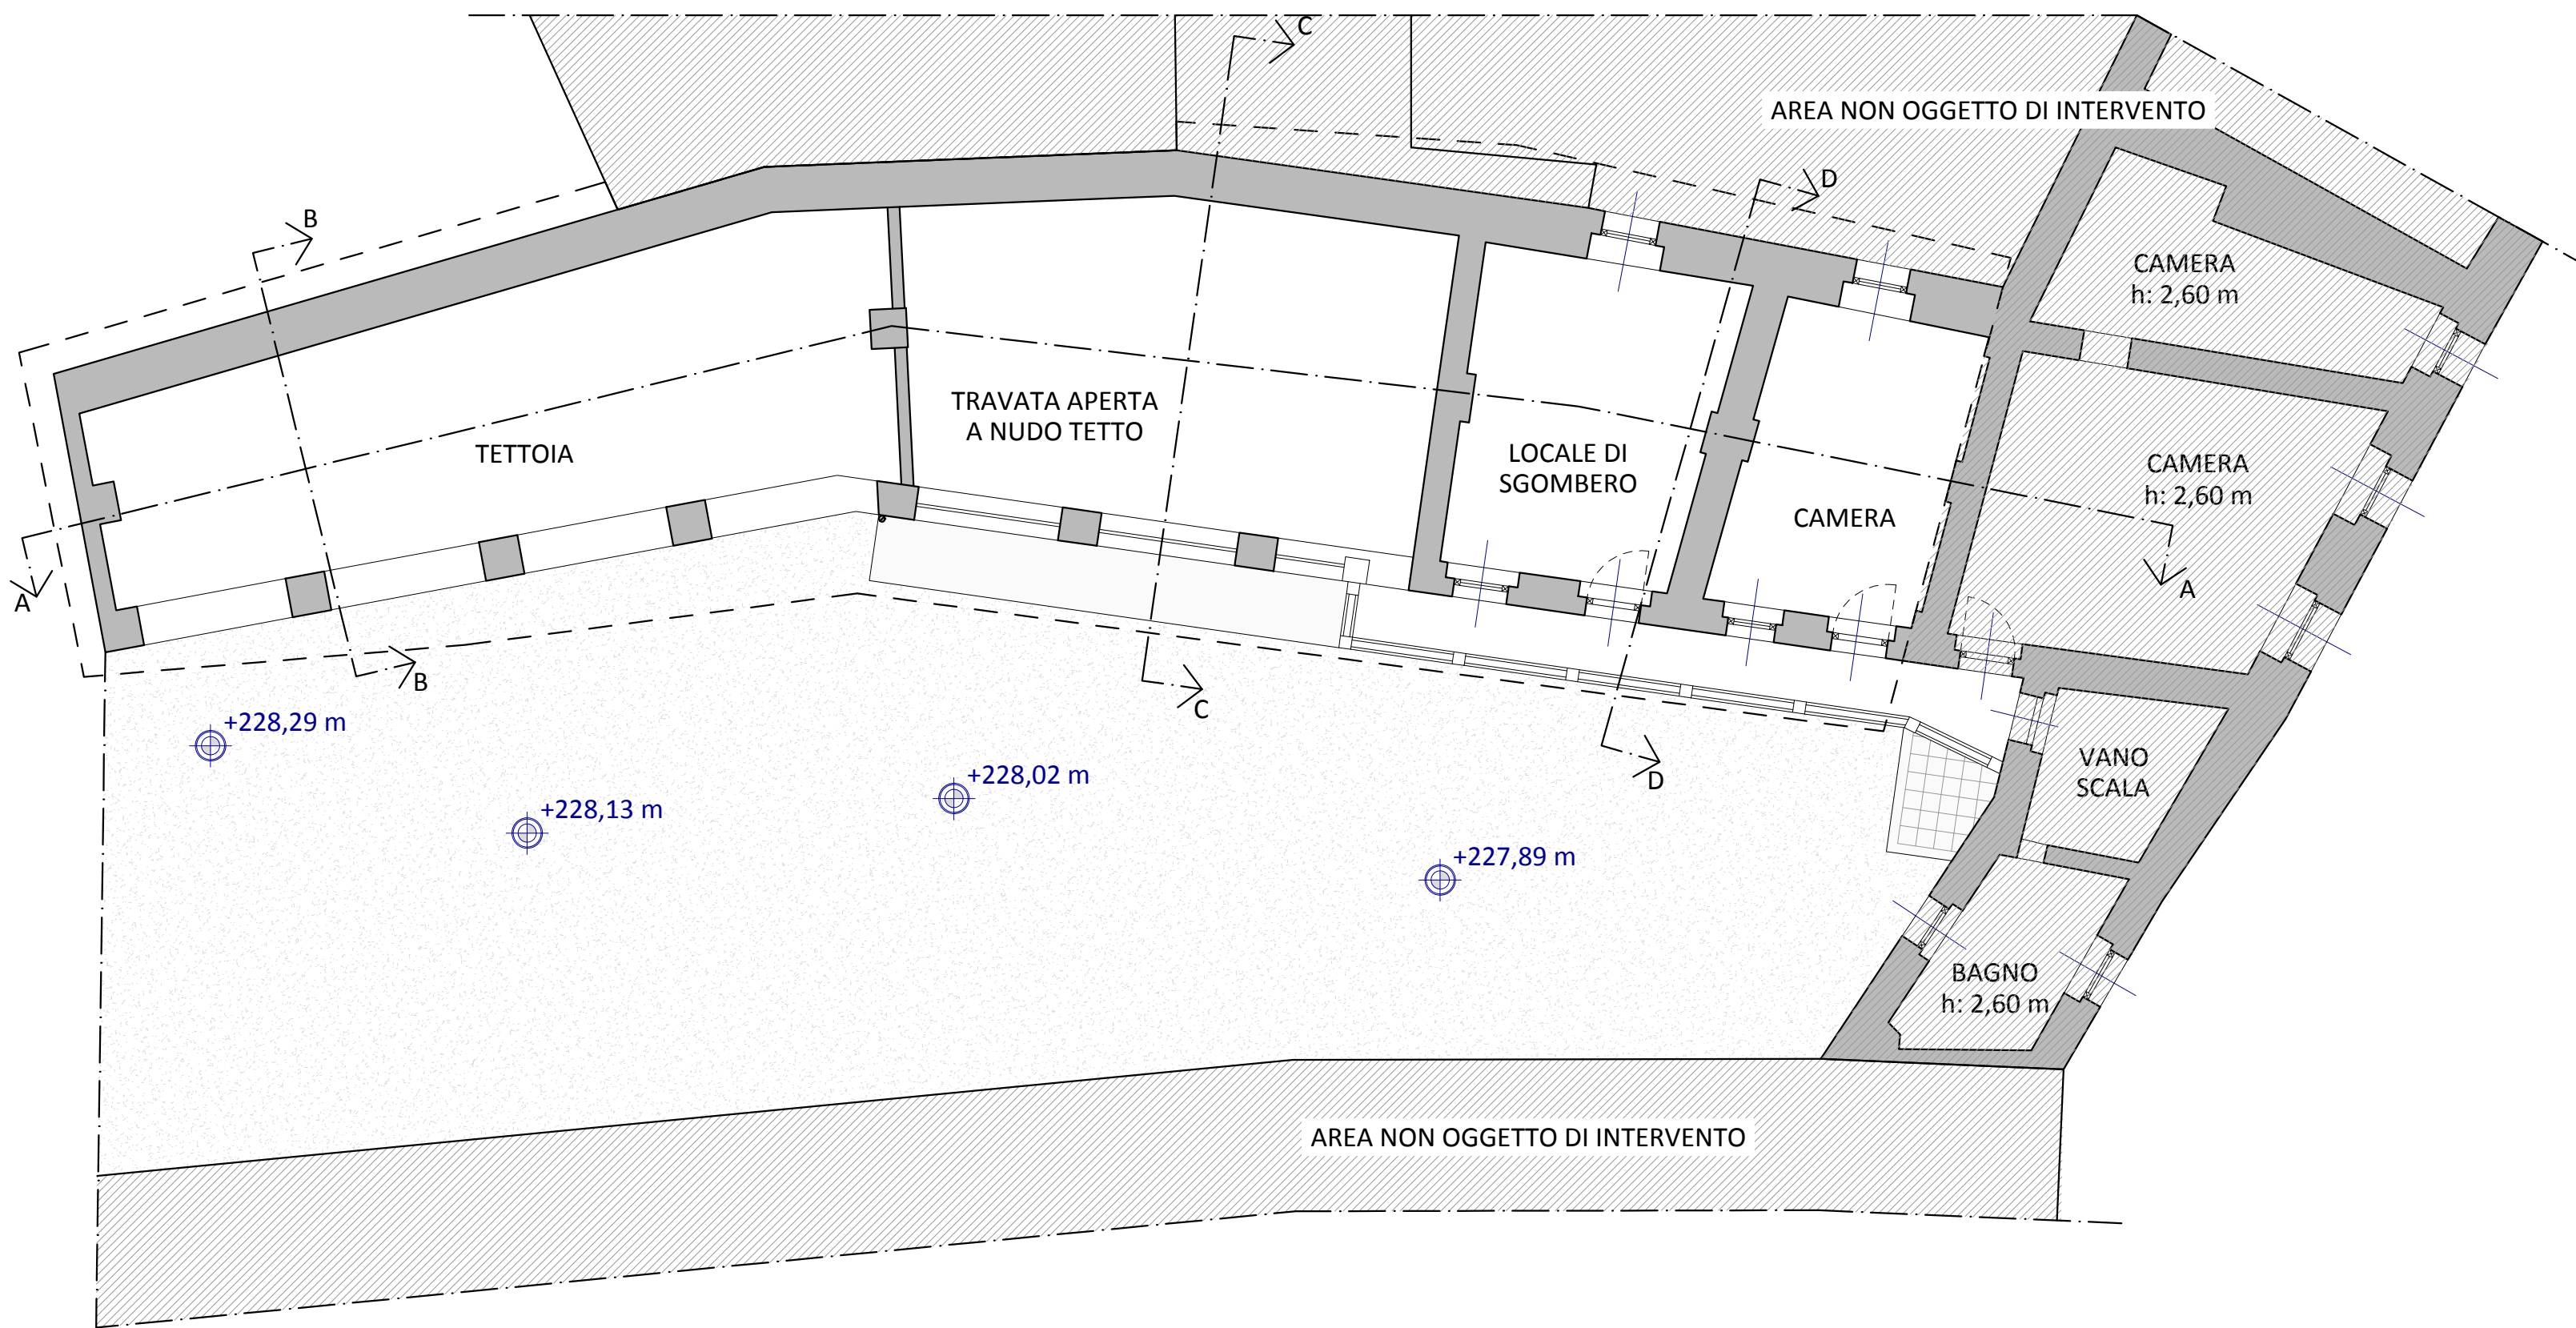

PIANTA COPERTURA
scala 1:100

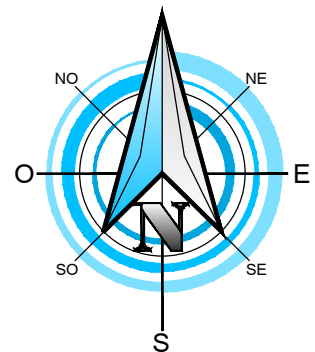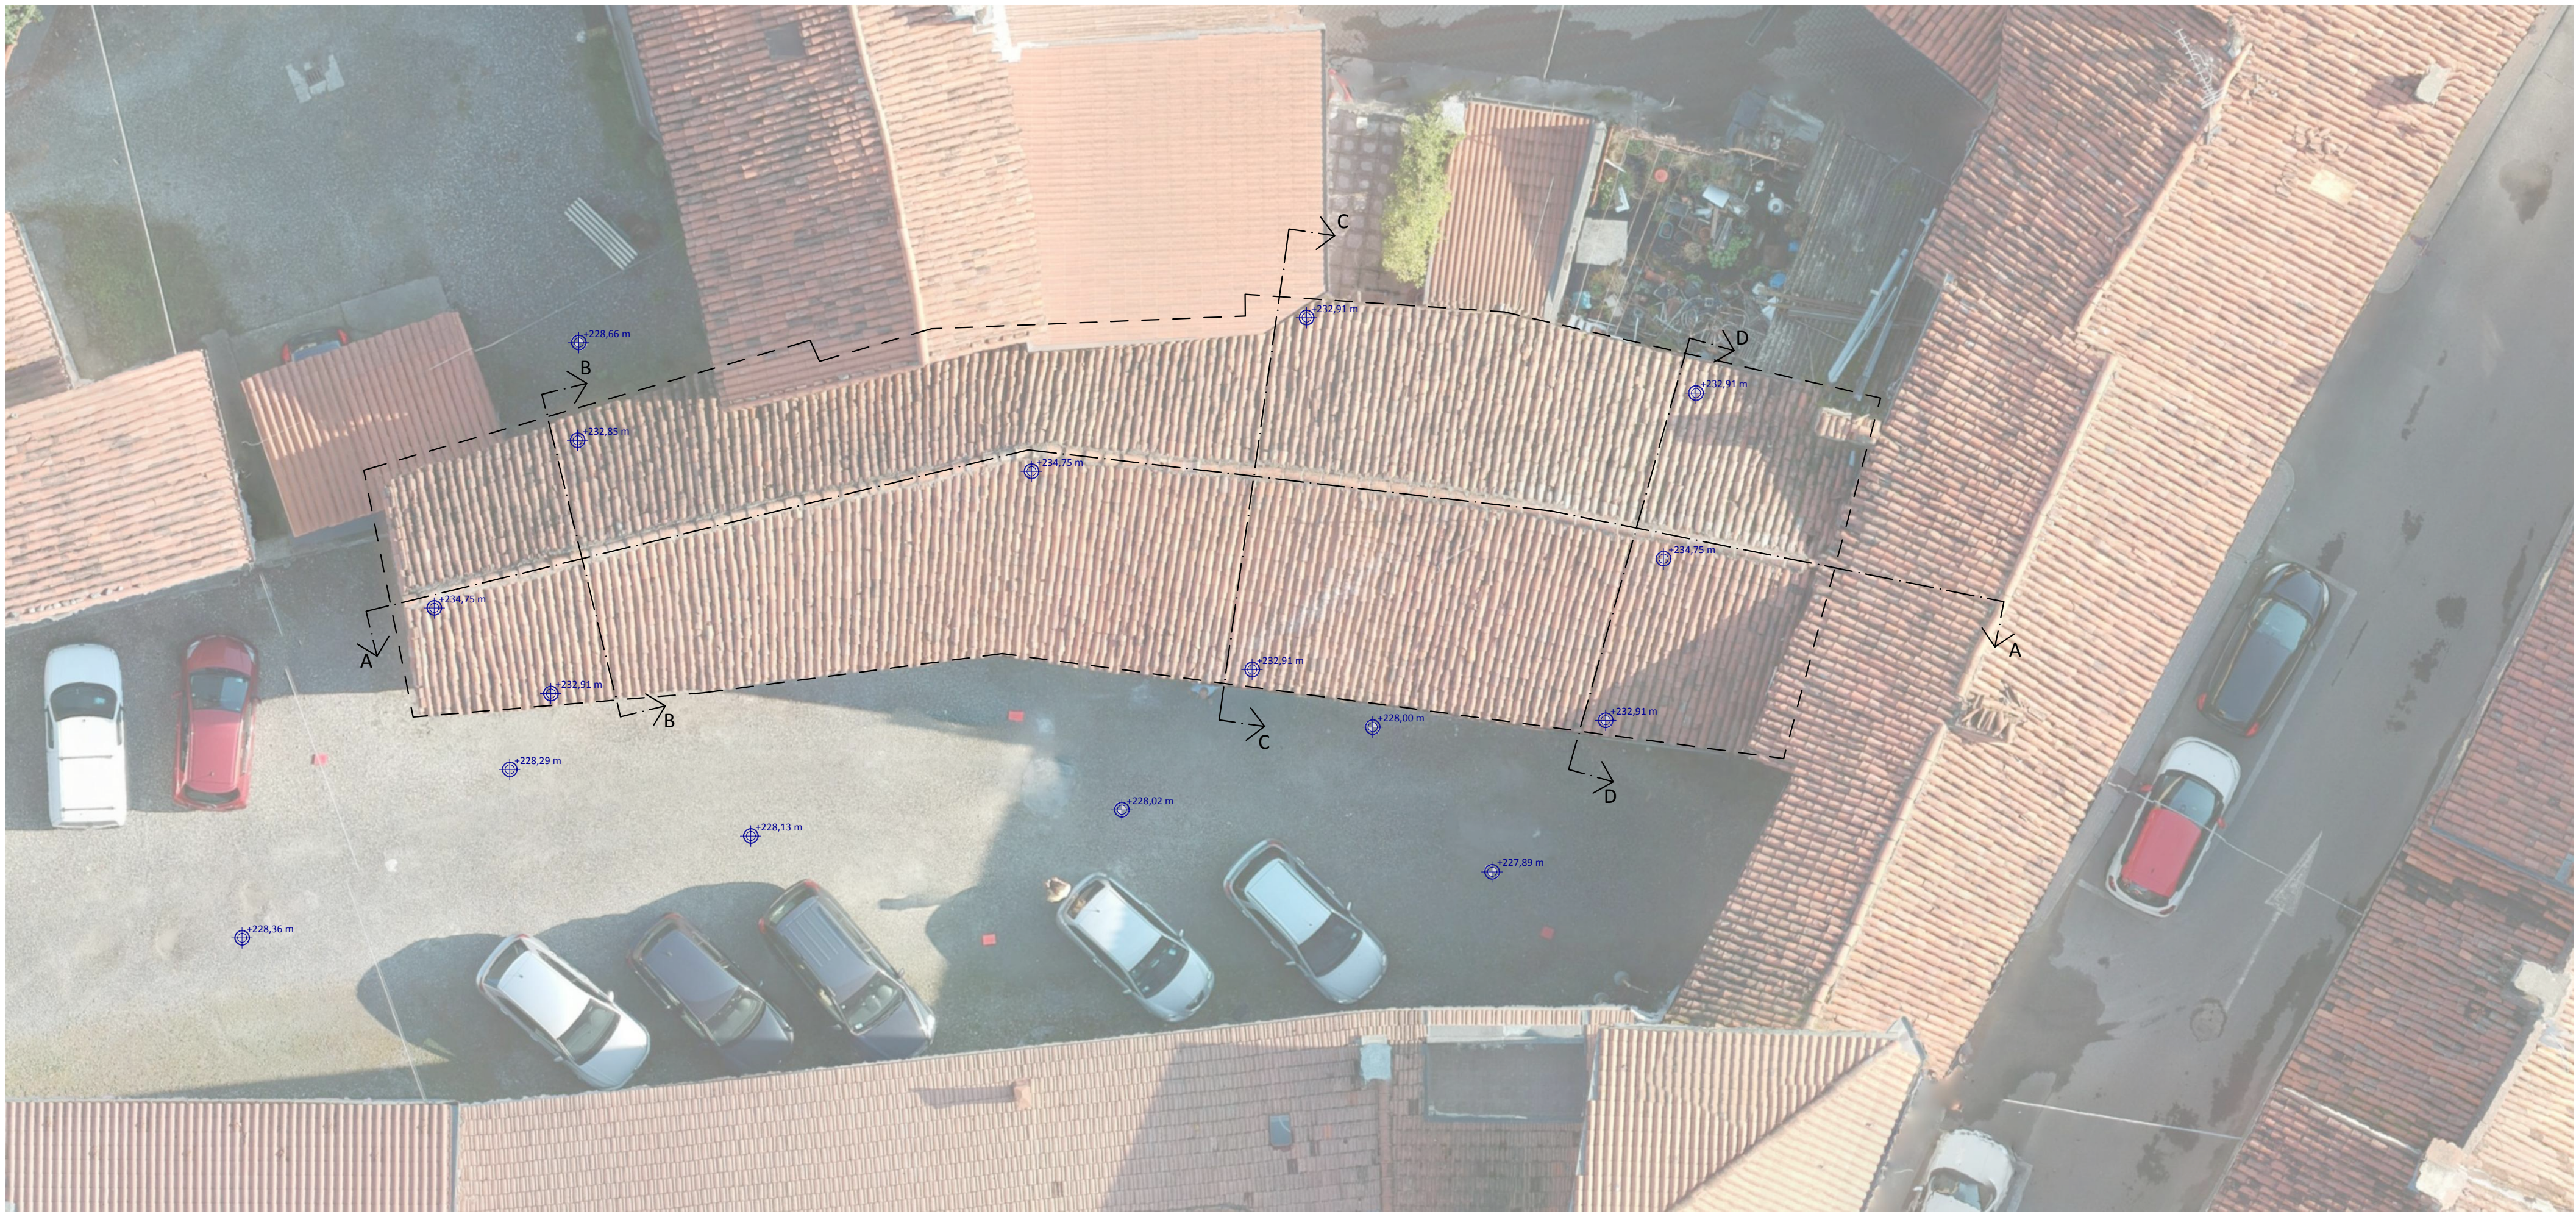

LEGENDA:

- AREA NON OGGETTO DI INTERVENTO
- MURATURA ESISTENTE
- PIAZZALE GHIAINO
- PAVIMENTAZIONE ESTERNA IN BATTUTO DI CEMENTO
- MARCIAPIEDE ESTERNO
- QUOTE ALTIMETRICHE
- SEZIONI TOPOGRAFICHE

REGIONE PIEMONTE

TORINO METROPOLI

COMUNE DI ALBIANO

Geom. Ubertino Giovanna

IL RESPONSABILE DEL PROCEDIMENTO:

OGGETTO:

LAVORI DI MESSA IN SICUREZZA DELLA COPERTURA DELL'IMMOBILE DI VIA XX SETTEMBRE N.14

LOCALITÀ DELL'INTERVENTO:

COMUNE DI ALBIANO, VIA XX SETTEMBRE, N° 14

FASE PROGETTUALE:

PROGETTO DEFINITIVO - ESECUTIVO

8	-	-	-	-	-	-
7	-	-	-	-	-	-
6	-	-	-	-	-	-
5	-	-	-	-	-	-
4	-	-	-	-	-	-
3	-	-	-	-	-	-
2	-	-	-	-	-	-
1	13/08/2020	CONSEGNA PROGETTO DEFINITIVO - ESECUTIVO	F.T.	L.V.	D.G.	
REVISIONE	DATA	DESCRIZIONE	REDATTO	VERIFICATO	RIESAMINATO	

TITOLO:

PIANTE - STATO DI FATTO

ARCHIVIO:

FILE N°:

4996

TAV. AREA, PIANTE, SEZIONI - STATO DI FATTO

DATA:

Loranzè, Agosto 2020

TAVOLA N°

AR.03

SCALA:

1:100

SERTEC s.r.l.
ENGINEERING CONSULTING
31 Strada Provinciale 222
10010 Loranzè (TO)
TEL. 0125.1970499 FAX 0125.564014
e-mail: info.sertec@liquadrifoglio.to.it
www.sertec-engineering.it
IL DIRETTORE TECNICO:
Dott. Ing. Gianluca ODETTO

PROGETTISTA:
Dott. Ing. Domenico GABRIELE
N° 7261 T ALBO INGEGNERI
PROVINCIA DI TORINO

ALTRA FIGURA:

TIMBRO:

TIMBRO:

ALTRA FIGURA:

TIMBRO: