


PIANTA PIANO TERRENO

scala 1:100

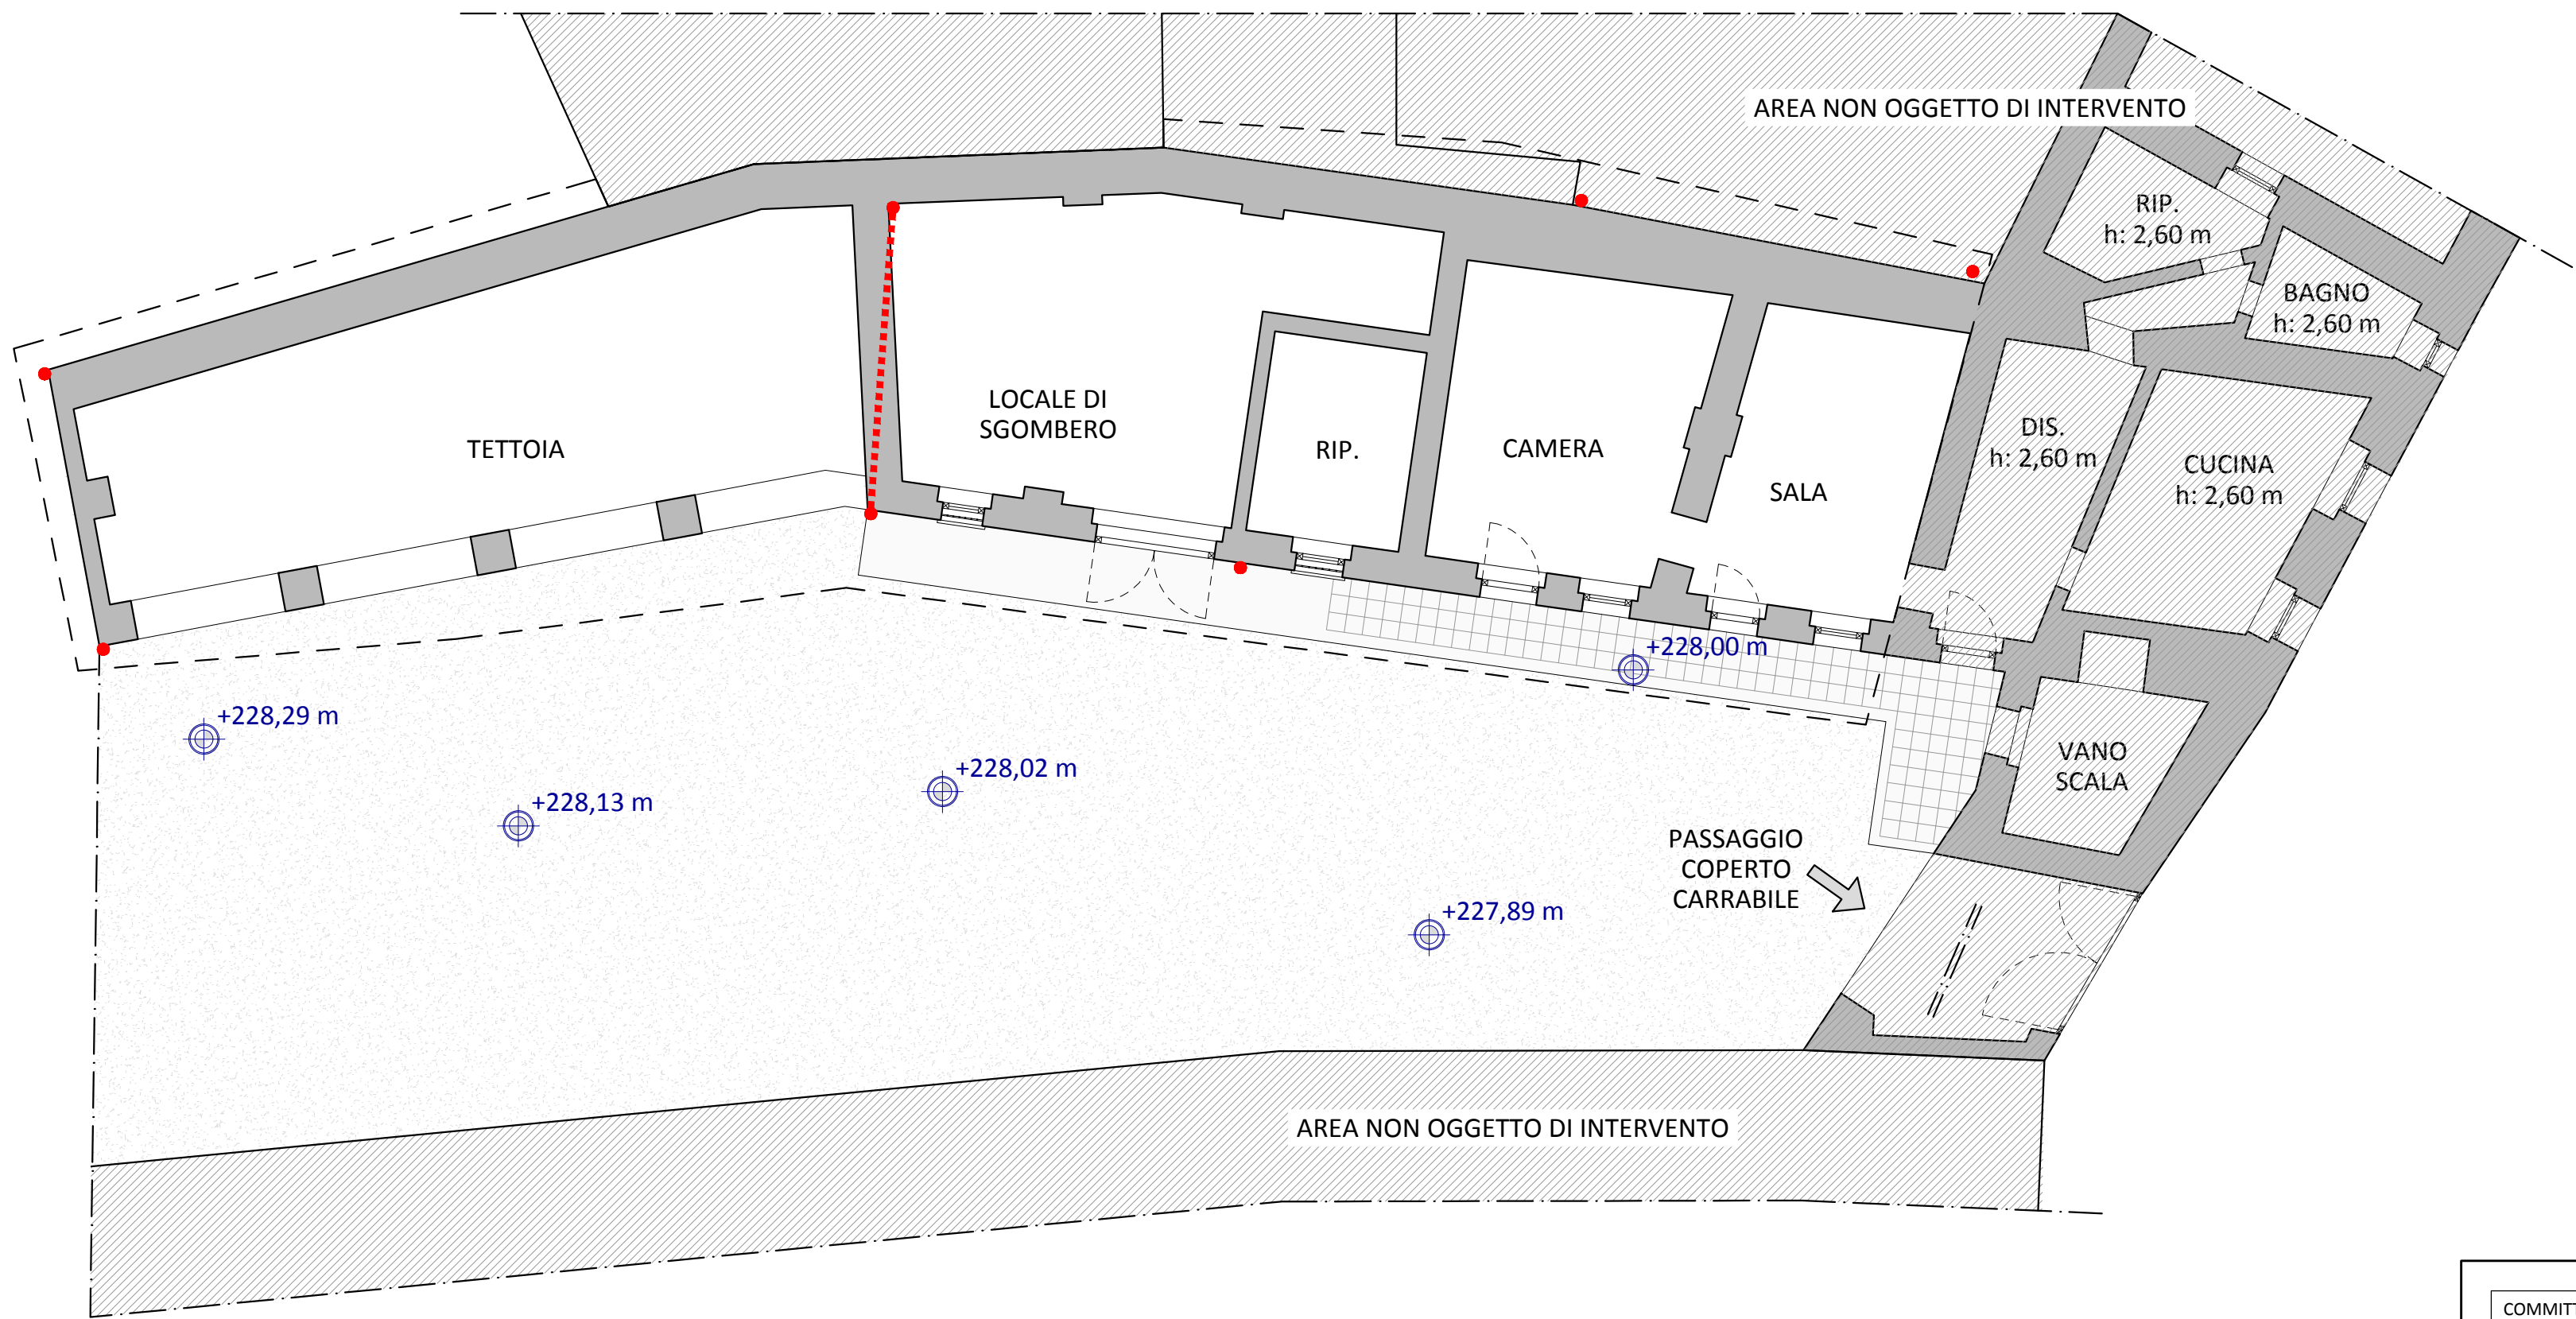

LEGENDA:

- RIMOZIONE DELLA COPERTURA ESISTENTE
- RIFACIMENTO DELLA STRUTTURA LIGNEA DI COPERTURA
- POSA DEL NUOVO MANTO DI COPERTURA IN COPPI IN LATERIZIO
- NUOVA BOTOLA ACCESSO COPERTURA
- NUOVI PLUVIALI IN LAMIERA ZINCATA
- NUOVE GRONDAIE PERIMETRALI E RACCORDI IN LAMIERA ZINCATA
- ■ ■ NUOVO PLUVIALE INTERNO DI RACCORDO IN LAMIERA ZINCATA
- RIMOZIONE E SOSTITUZIONE PLUVIALE ESISTENTE
- ■ ■ RIMOZIONE E SOSTITUZIONE RACCORDO ESISTENTE

PIANTA COPERTURA

scala 1:100



COMMITTENTE:



COMUNE DI ALBIANO

IL RESPONSABILE DEL PROCEDIMENTO:

Geom. Ubertino Giovanna

OGGETTO:

LAVORI DI MESSA IN SICUREZZA DELLA COPERTURA
DELL'IMMOBILE DI VIA XX SETTEMBRE N.14

LOCALITÀ DELL'INTERVENTO:

COMUNE DI ALBIANO, VIA XX SETTEMBRE, N° 14

FASE PROGETTUALE:

PROGETTO DEFINITIVO - ESECUTIVO

8	-	-	-	-	-
7	-	-	-	-	-
6	-	-	-	-	-
5	-	-	-	-	-
4	-	-	-	-	-
3	-	-	-	-	-
2	-	-	-	-	-
1	13/08/2020	CONSEGNA PROGETTO DEFINITIVO - ESECUTIVO	F.T.	L.V.	D.G.
REVISIONE	DATA	DESCRIZIONE	REDATTO	VERIFICATO	RIESAMINATO

TITOLO:

PLANIMETRIA GENERALE
PROGETTO

ARCHIVIO:

4996

FILE N°:

TAV. AR.05, PLANIMETRIA GENERALE - PROGETTO

DATA:

Loranzè, Agosto 2020

TAVOLA N°

AR.05

SCALA:

1:100



SERTEC s.r.l.
ENGINEERING CONSULTING

31 Strada Provinciale 222
10010 Loranzè (TO)
TEL. 0125.1970499 FAX 0125.564014
e-mail:
info.sertec@liquadrifoglio.to.it
www.sertec-engineering.it

IL DIRETTORE TECNICO:
Dott. Ing. Gianluca ODETTO

PROGETTISTA:

Dott. Ing. Domenico GABRIELE
N° 7261 T ALBO INGEGNERI
PROVINCIA DI TORINO

TIMBRO:



ALTRA FIGURA:

ALTRA FIGURA:

TIMBRO:

TIMBRO: