



PIANTA PIANO SOTTOTETTO - 1:100

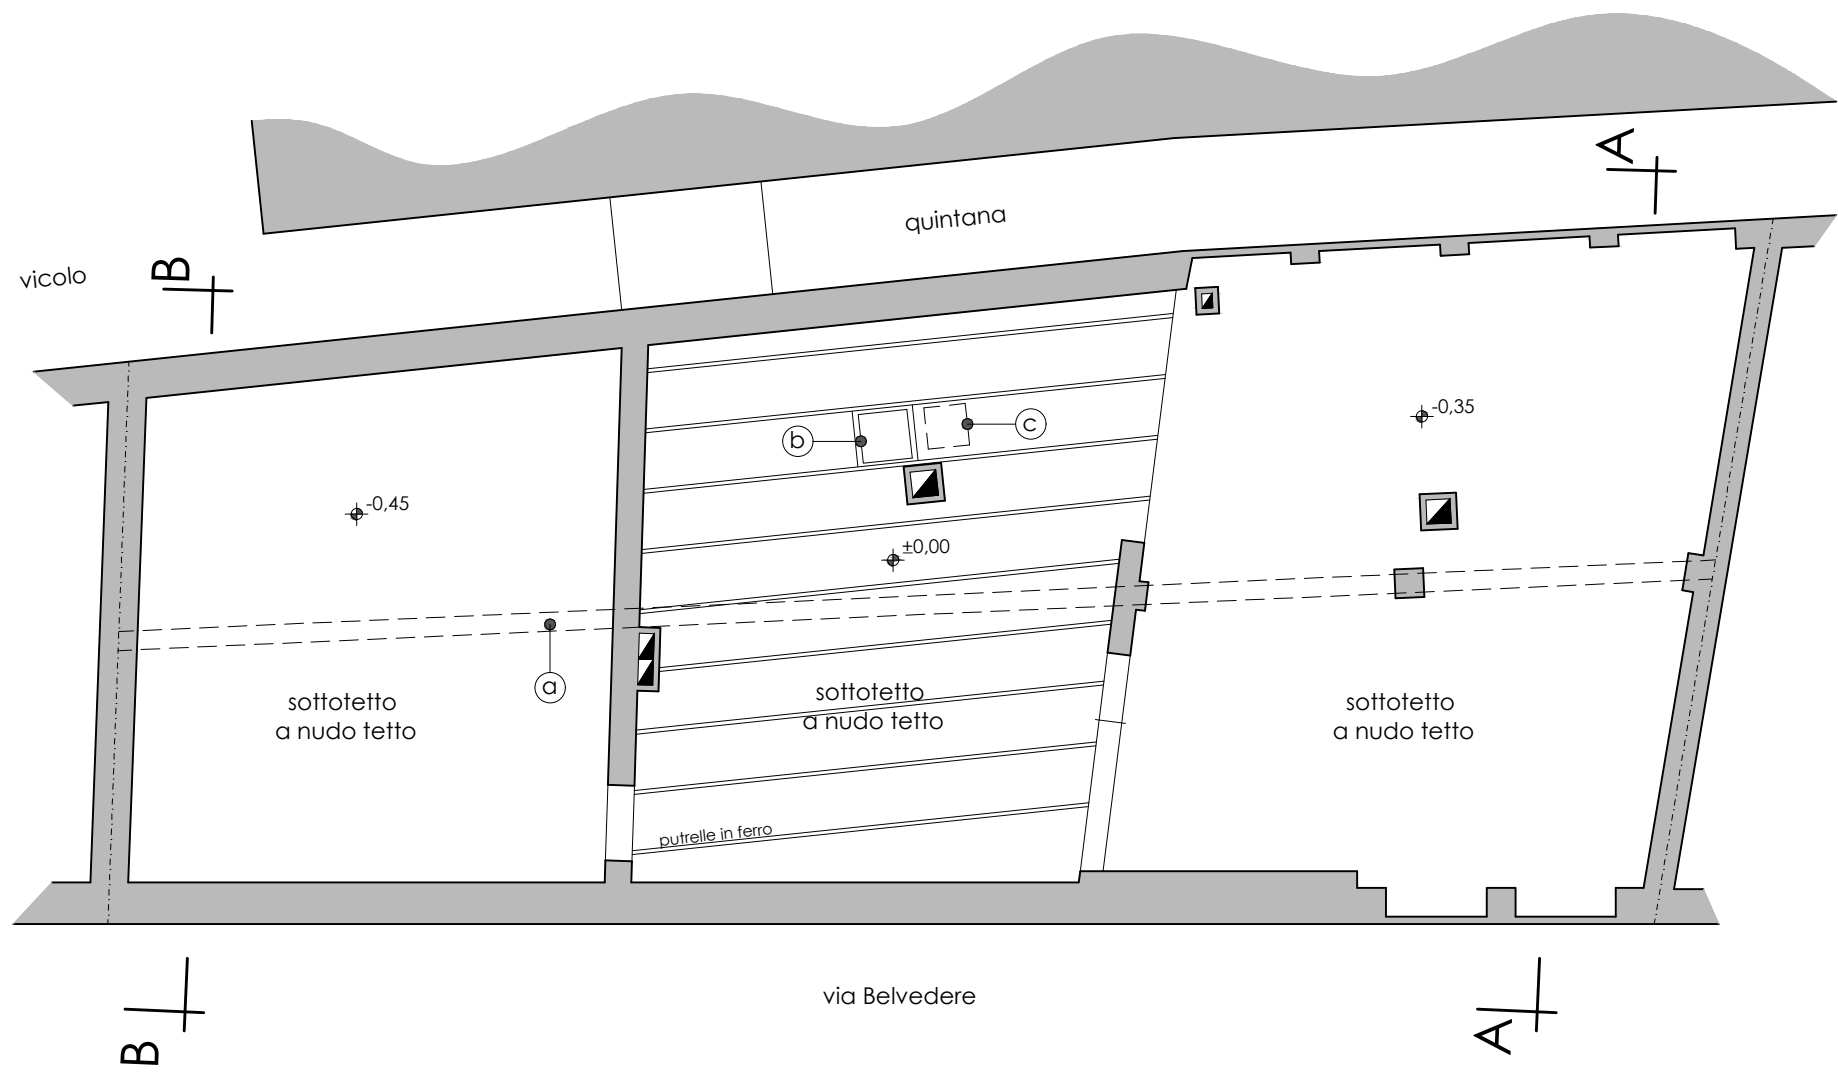


- Ⓐ - trave di colmo in legno esistente
Ⓑ - botola di accesso dal piano primo con scala a pioli
Ⓒ - finestra a filo per accesso alla copertura da sostituire e modificare


PIANTA COPERTURA - 1:100

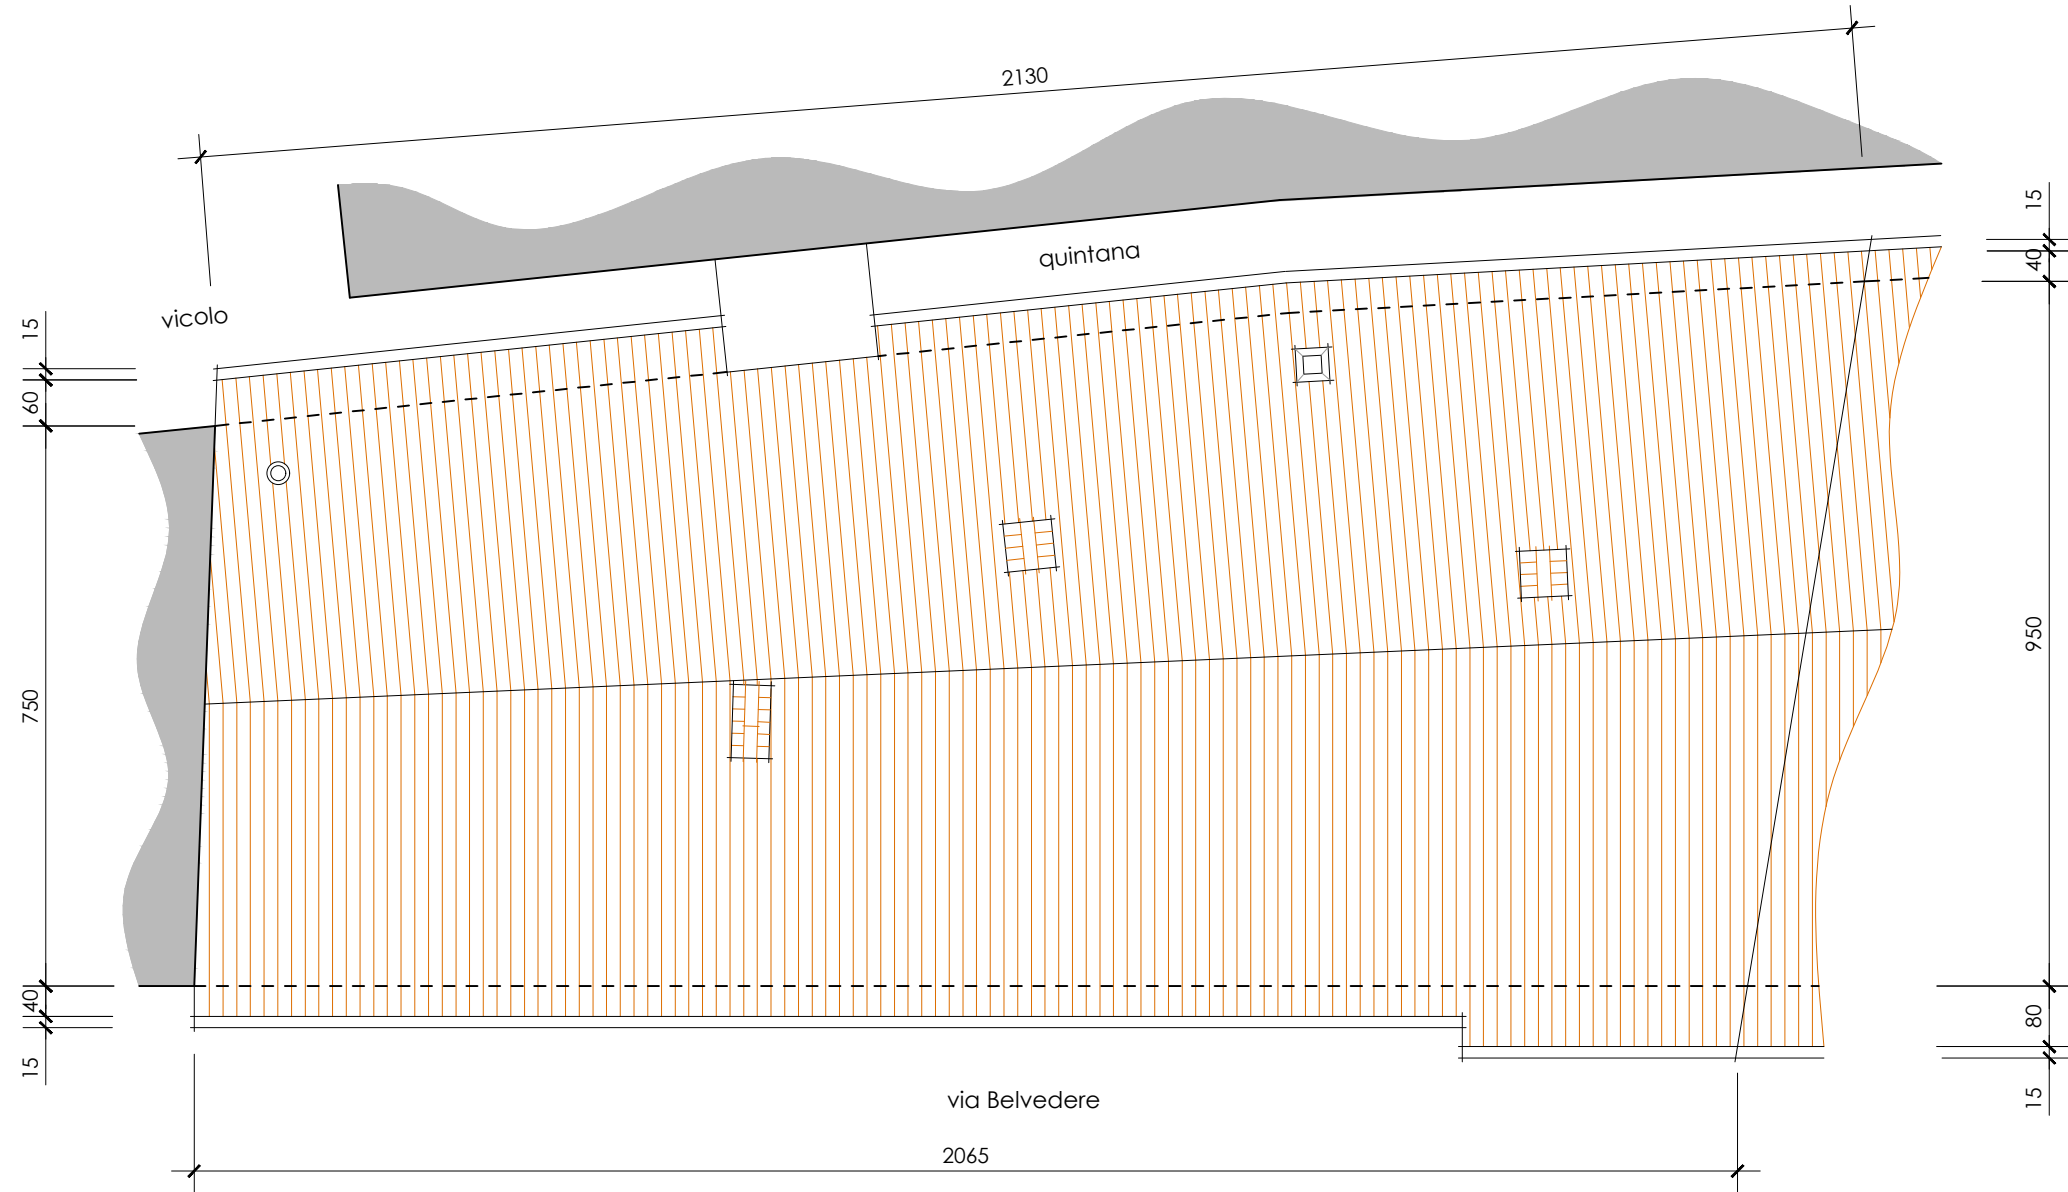


SEZIONE AA - 1:100

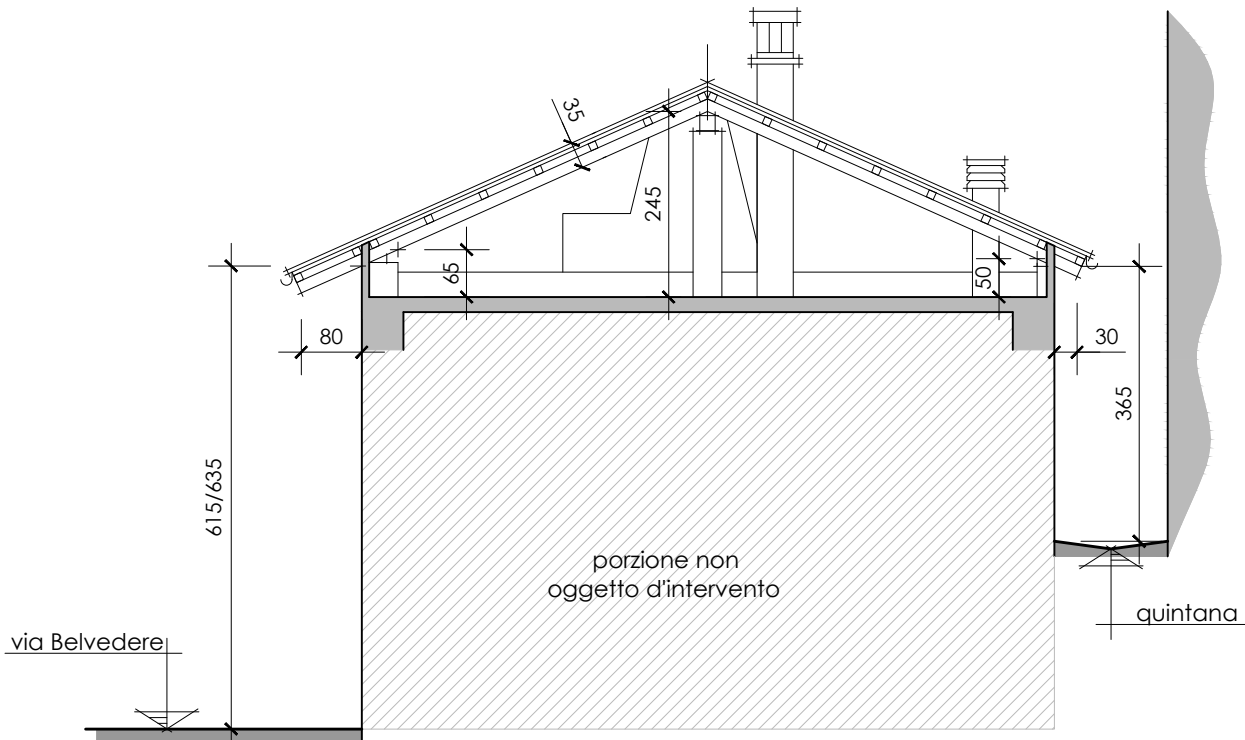


PARTICOLARI - 1:20
sporgenza tetto

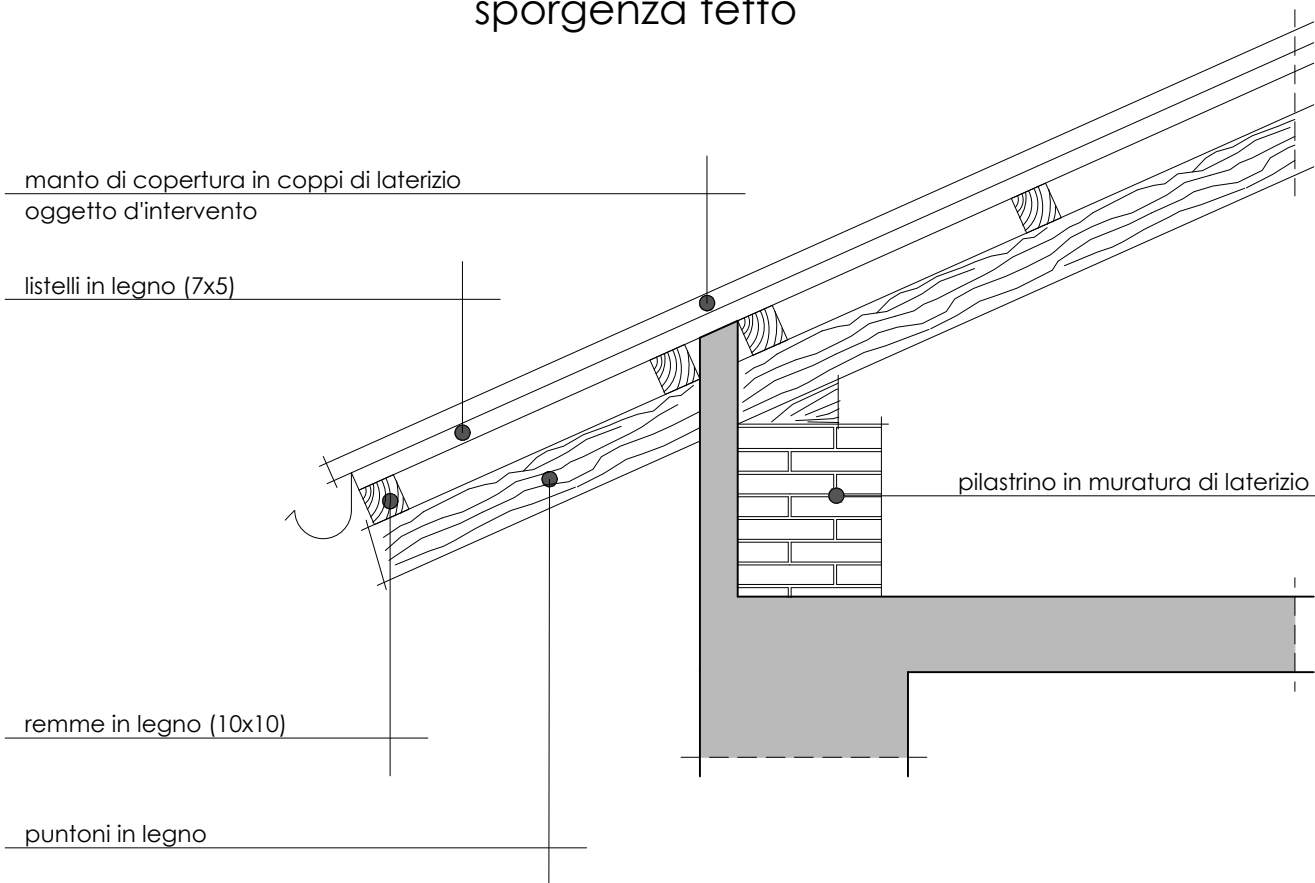

SEZIONE BB - 1:100

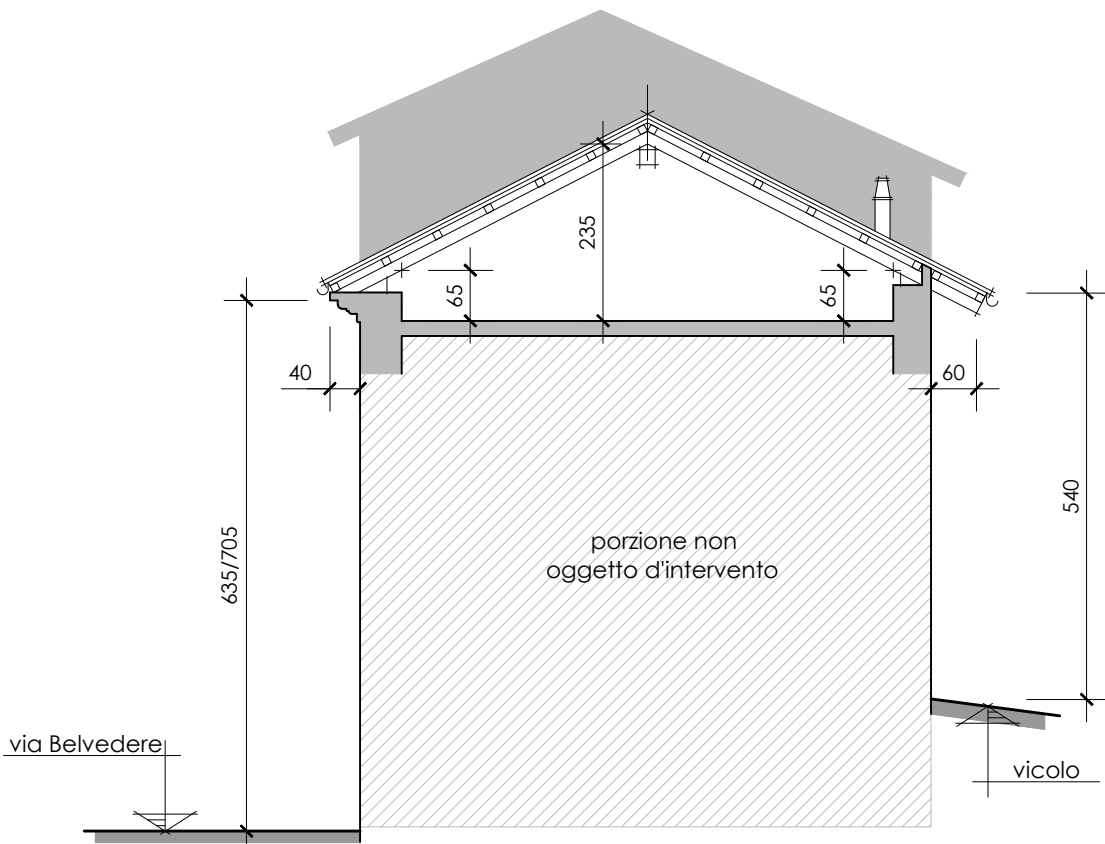

cornicione

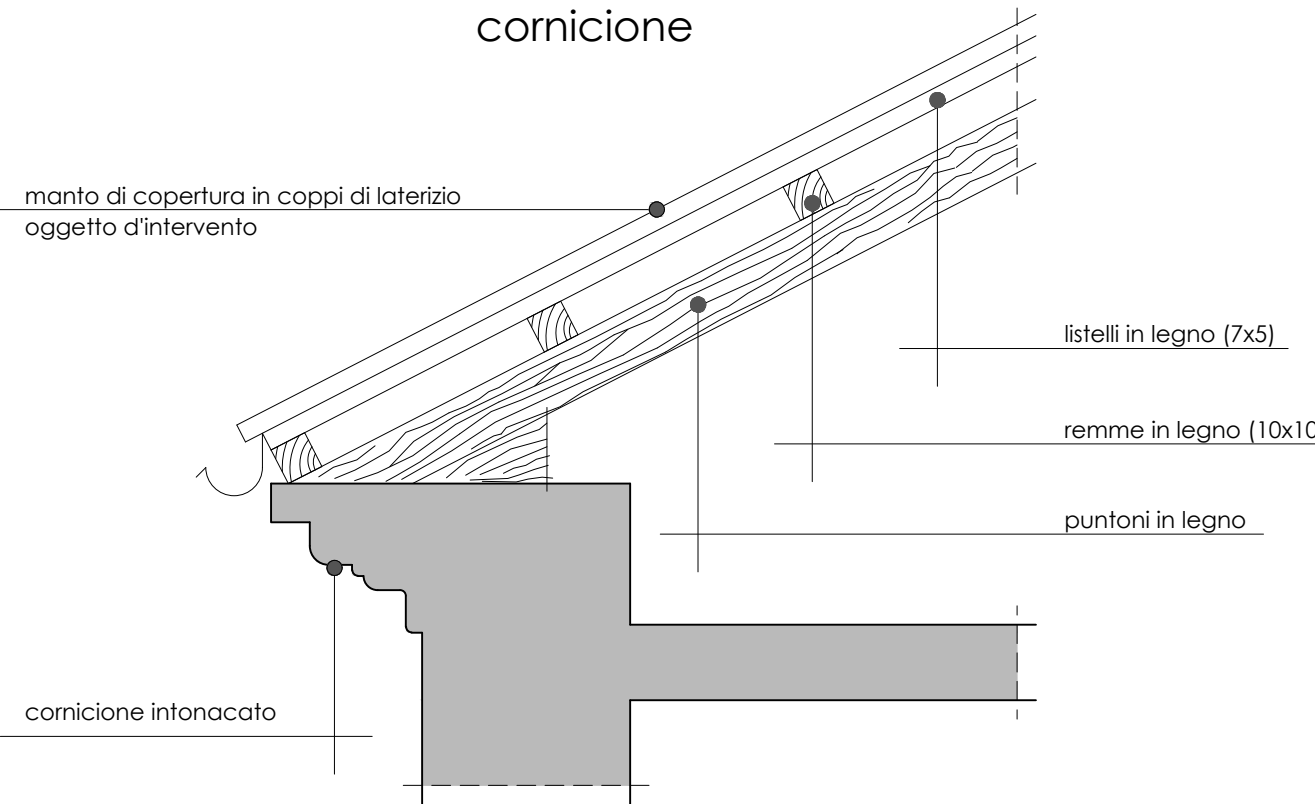

Il progettista
(firmato digitalmente)

geom. luca lana

Via Roma 56 - AZEGLIO (TO)
Tel. e fax 0125 72380 - e-mail luca.lana@tin.it
C.F. LNALCU63E23E3792 - P.I. 05704930014

scala 1:100 - 1:20

data dicembre 2024

committente COMUNE DI ALBIANO D'IVREA - Città Metropolitana di TORINO
lavoro Manutenzione straordinaria copertura immobile di
via Belvedere n. 11
PROGETTO ESECUTIVO

titolo PIANTE - SEZIONI
PARTICOLARI

2