




PIANTA PIANO TERRA
scala 1:100

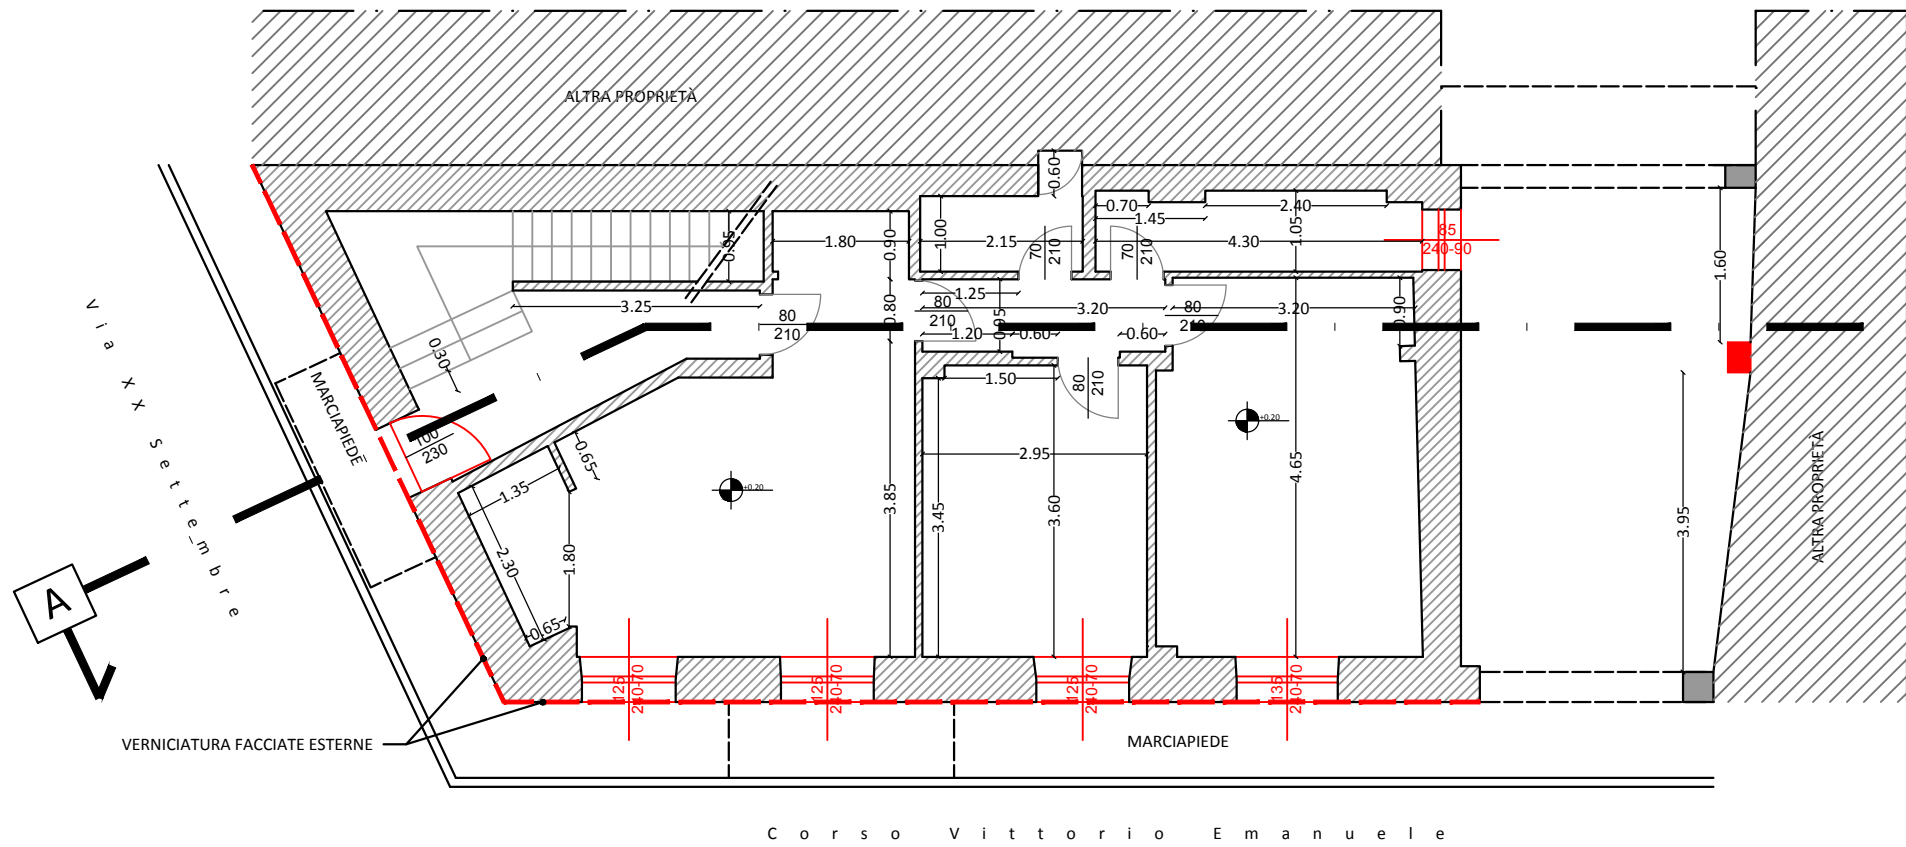

PIANTA PIANO PRIMO
scala 1:100

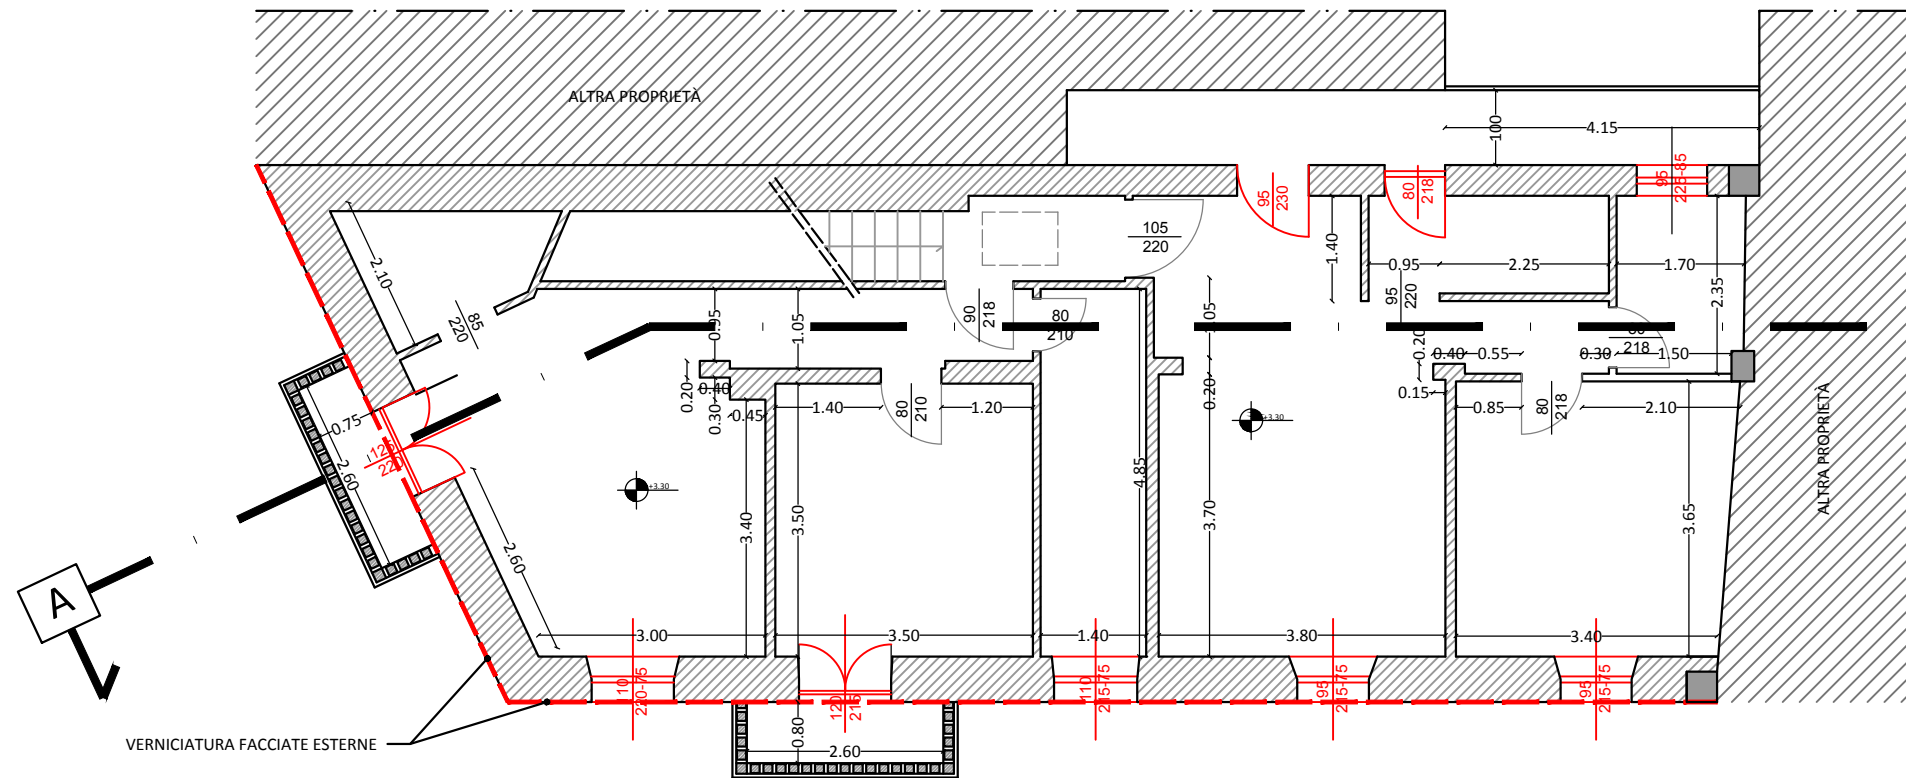


PIANTA SOTTOTETTO
scala 1:100

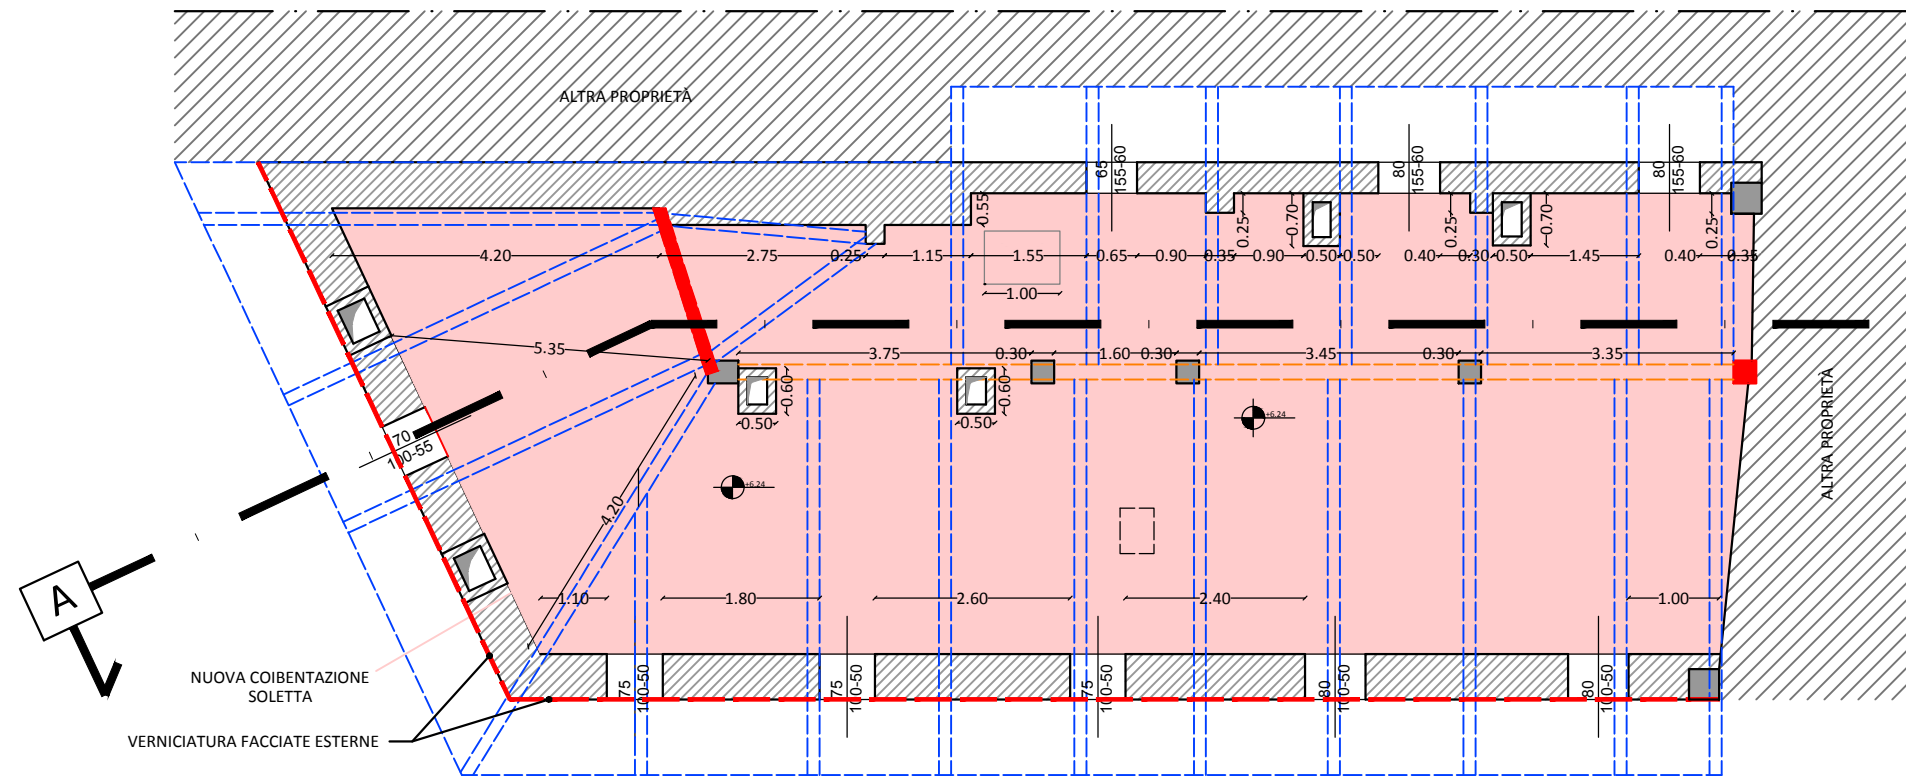

LEGENDA:

- TRAVE DI COLMO 20X20
- PUNTONI 16X16
- LUCERNARIO ESISTENTE
- CANNA FUMARIA
- BOTOLA
- PILASTRI IN C.A.
- MURATURA
- COSTRUZIONI

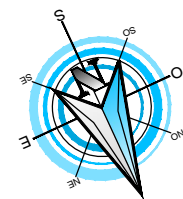

COMMITTENTE:



COMUNE DI ALBIANO

IL RESPONSABILE DEL PROCEDIMENTO:

OGGETTO:

Lavori di risanamento conservativo e riqualificazione
energetica dell'edificio residenziale di Via XX Settembre n.2

LOCALITÀ DELL'INTERVENTO:

COMUNE DI ALBIANO, VIA XX SETTEMBRE, N° 2

FASE PROGETTUALE:

PROGETTO DEFINITIVO-ESECUTIVO

8	-	-	-	-	-
7	-	-	-	-	-
6	-	-	-	-	-
5	-	-	-	-	-
4	-	-	-	-	-
3	-	-	-	-	-
2	12 Novembre 2018	Consegna Progetto Definitivo-Esecutivo, Comune di Albiano	F.T.	L.V.	G.N.
1	6 Novembre 2018	Consegna Soprintendenza per i beni storici, artistici ed etnoantropologici del Piemonte	F.T.	L.V.	G.N.
REVISIONE	DATA	DESCRIZIONE	REDATTO	VERIFICATO	RIESAMINATO

TITOLO:

PIANTE DELL' EDIFICIO - PROGETTO

ARCHIVIO:

4496

FILE N°:

TAV.02.03.04.05_PIANTE PROSPETTI
SEZIONE

DATA:

Loranzè, Novembre 2018

TAVOLA N°

04

SCALA:

1:100

STUDIO TECNICO
Ing. GIANLUCA NOASCONO

Sede legale

Via Barengo n.13, 10081
Castellamonte (To)
TEL. +39 348 7227848
e-mail: info.noascono@pec.it
P.IVA 08172840012


Sede operativa

Strada Provinciale 222, n.31
10010 Loranzè (To)
TEL. 0125.561001 - 0125.564807
FAX 0125.564014
e-mail: gianluca.noascono@ilquadrifoglio.to.it

PROGETTISTA:

Dott. Ing. Gianluca NOASCONO
N° 8292 Y ALBO INGEGNERI
PROVINCIA DI TORINO

TIMBRO:

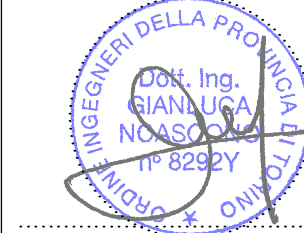

COLLABORATORE:

Arch. Marco DI PERNA
N°419 ORDINE ARCHITETTI
PROVINCIA DI BIELLA

ALTRA FIGURA:

TIMBRO:



TIMBRO:

