



Regione Piemonte
COMUNE DI ALBIANO D'IVREA
(Città Metropolitana di Torino)

**LAVORI DI CONSOLIDAMENTO MURO
SPONDA DESTRA ROGGIA DEI CUGNONI**

(CUP: F36B19005720004)


IMPORTO COMPLESSIVO: € 78.000,00

PROGETTO DEFINITIVO/ESECUTIVO

ELABORATO	03	REVISIONE	0
TITOLO	DISEGNI DI PROGETTO E DOCUMENTAZIONE FOTOGRAFICA		
COMMITTENTE	Comune di Albiano d'Ivrea Corso Vittorio Emanuele n° 54 - Cap. 10010 Tel.: 011/599603		
PROGETTISTA	Ing. Giuseppe Manzoni Corso Galileo Ferraris n° 132 - 10129 Torino Cell.: 337/218716		

DATA: 15/07/2019 FILE: Test10/19-D-E


IL PROGETTISTA:
Ing. Giuseppe Manzoni
Corso Galileo Ferraris n° 132 - 10129 Torino
Tel.: 011/599603 - Cell.: 337/218716
E-mail: info@studiomanzoni.it
PEC: giuseppe.manzoni2@mapcc.eu

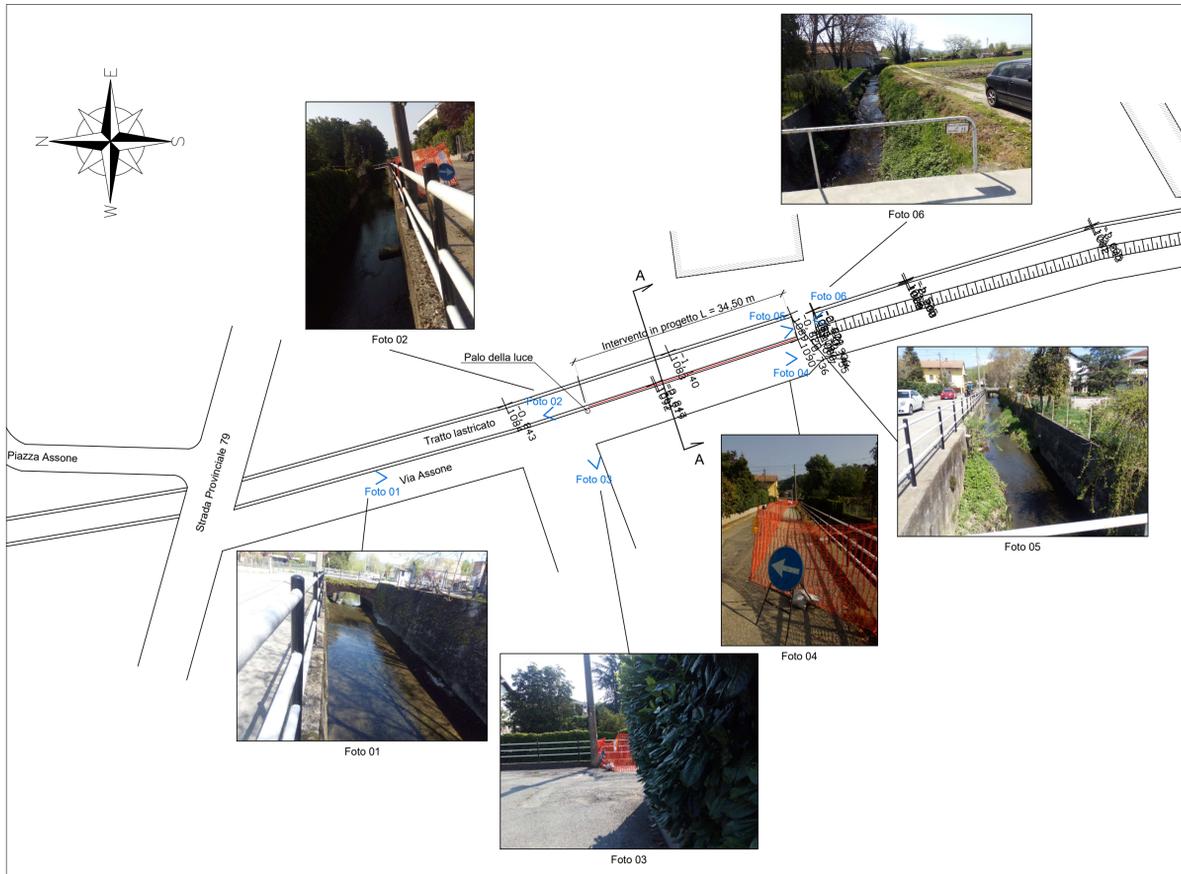


Planimetria con documentazione fotografica - Scala 1:500

MATERIALI IMPIEGATI

CLS	CLASSE DI RESISTENZA	CLASSE DI ESPOSIZIONE	MAX RAPPORTO A/C	CLASSE DI CONSISTENZA	MAX DIMENSIONE AGGREGATO
	C25/30 GVERRO Rck 30	XC2	0.60	S4	32 mm
ACCIAIO PER C.A.	ACCIAIO TIPO	RESISTENZA A TRAZIONE CARATTERISTICA	RESISTENZA A SNERVAMENTO CARATTERISTICA		
	B 450 C	$f_t = 540 \text{ N/mm}^2$	$f_y = 450 \text{ N/mm}^2$		

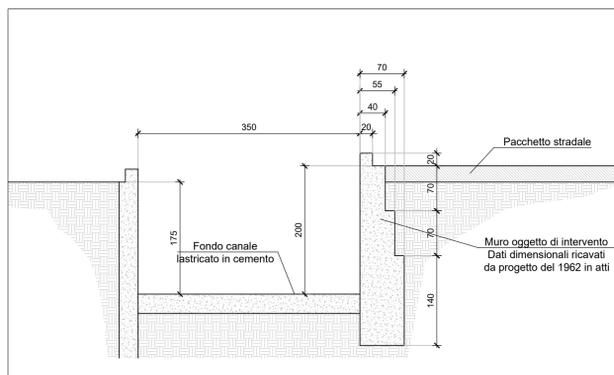


Sezione esistente A-A - Scala 1:50

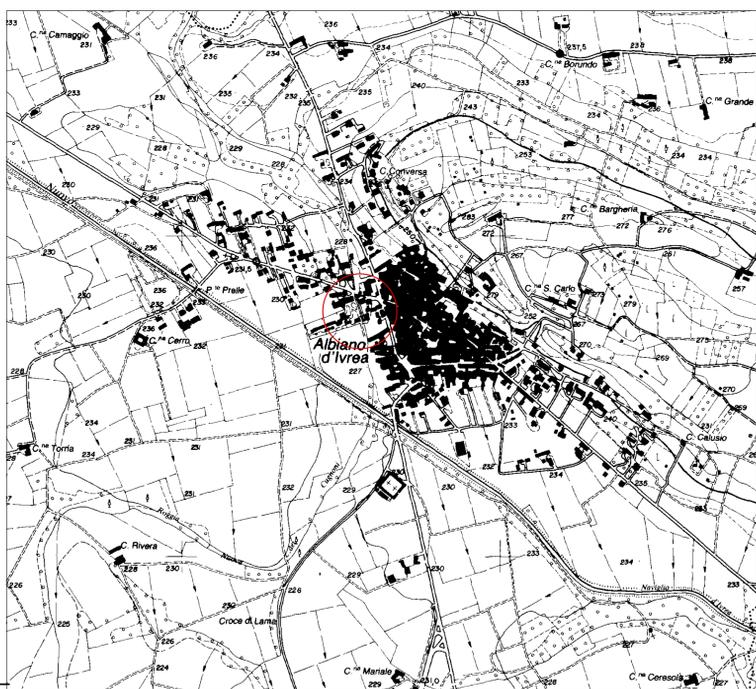

Carta tecnica regionale - Scala 1:10.000

○ Zona di intervento

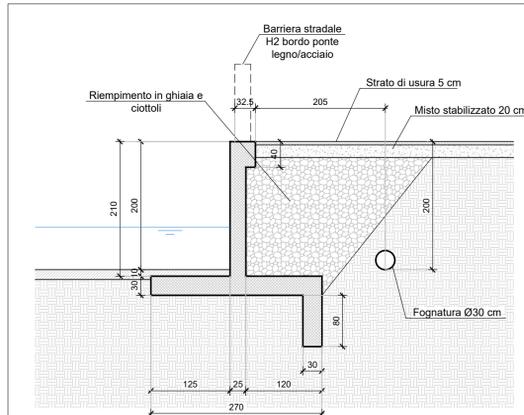

Sezione muro in progetto - Scala 1:50

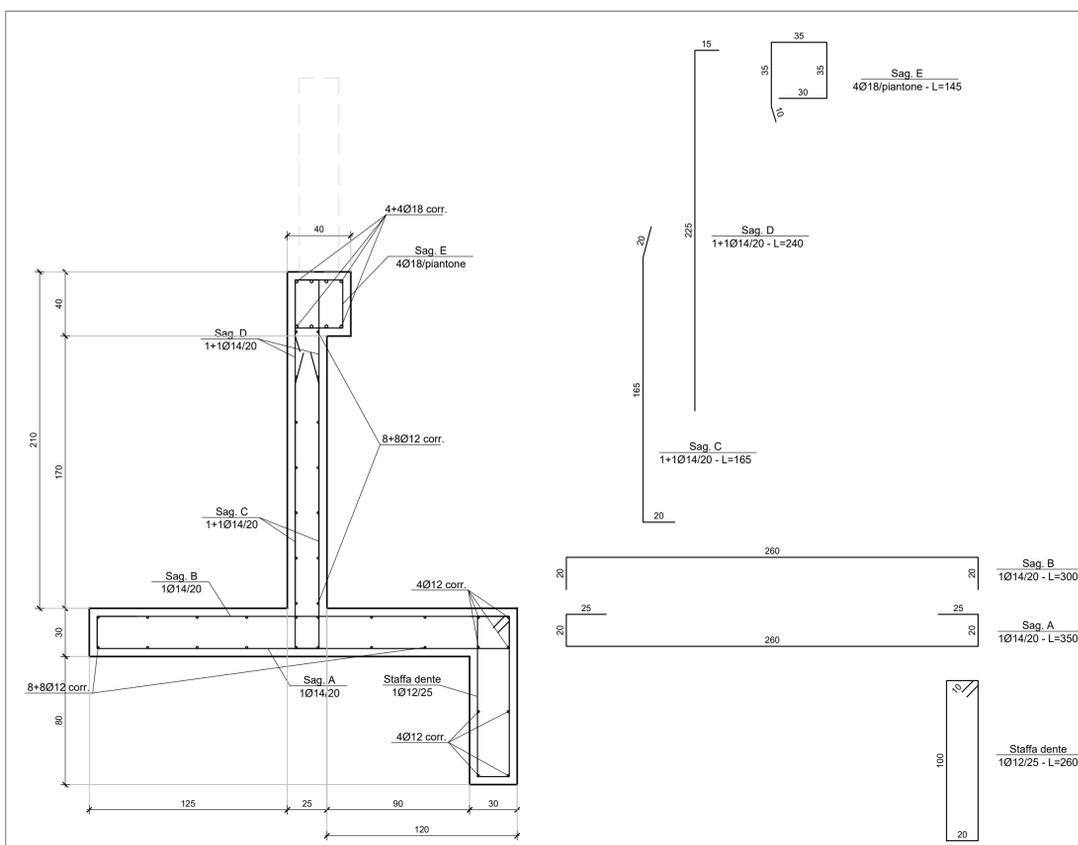


Foto aerea con localizzazione muro in progetto



Carta tecnica provinciale - Scala 1:2.000

○ Zona di intervento



Particolare armature - Scala 1:20