


REGIONE PIEMONTE
CITTA' METROPOLITANA DI TORINO
COMUNE DI ALBIANO D'IVREA

PROGETTO DEFINITIVO


MUNICIPIO DI ALBIANO D'IVREA
MESSA IN SICUREZZA FABBRICATO ACCESSORIO
PROGETTO - SEZIONI

A03


SCALA: 1:50			PROGETTO
COMMITTENTE:	COMUNE DI ALBIANO D'IVREA CORSO VITTORIO EMANUELE N. 54 10010 ALBIANO D'IVREA (TO)		DATA: GIUGNO 2020
			REV.: 0000
			VAR.:
PROGETTO:	STUDIO ASSOCIATO ATELIER A		N° TAV.:
			FILE: 1919_Progetto_A02
			1919
RESPONSABILE:	COLLABORAZIONE:	VISTO:	
ARCH. A. GASTALDO BRAC	ARCH. ALBERTO BEATA	ARCH. A. GASTALDO BRAC	
Studio Associato Atelier A 11100 Acosta - via B. Festoz 55 - tel./fax 0165 235555 - e-mail: atelier.a.ivrea@fastwebnet.it - p. IVA 00648820074 10015 IVREA (TO) - via C. Olivetti 26- tel./fax 0125 48791 - e-mail: atelier.a.ivrea@fastwebnet.it			

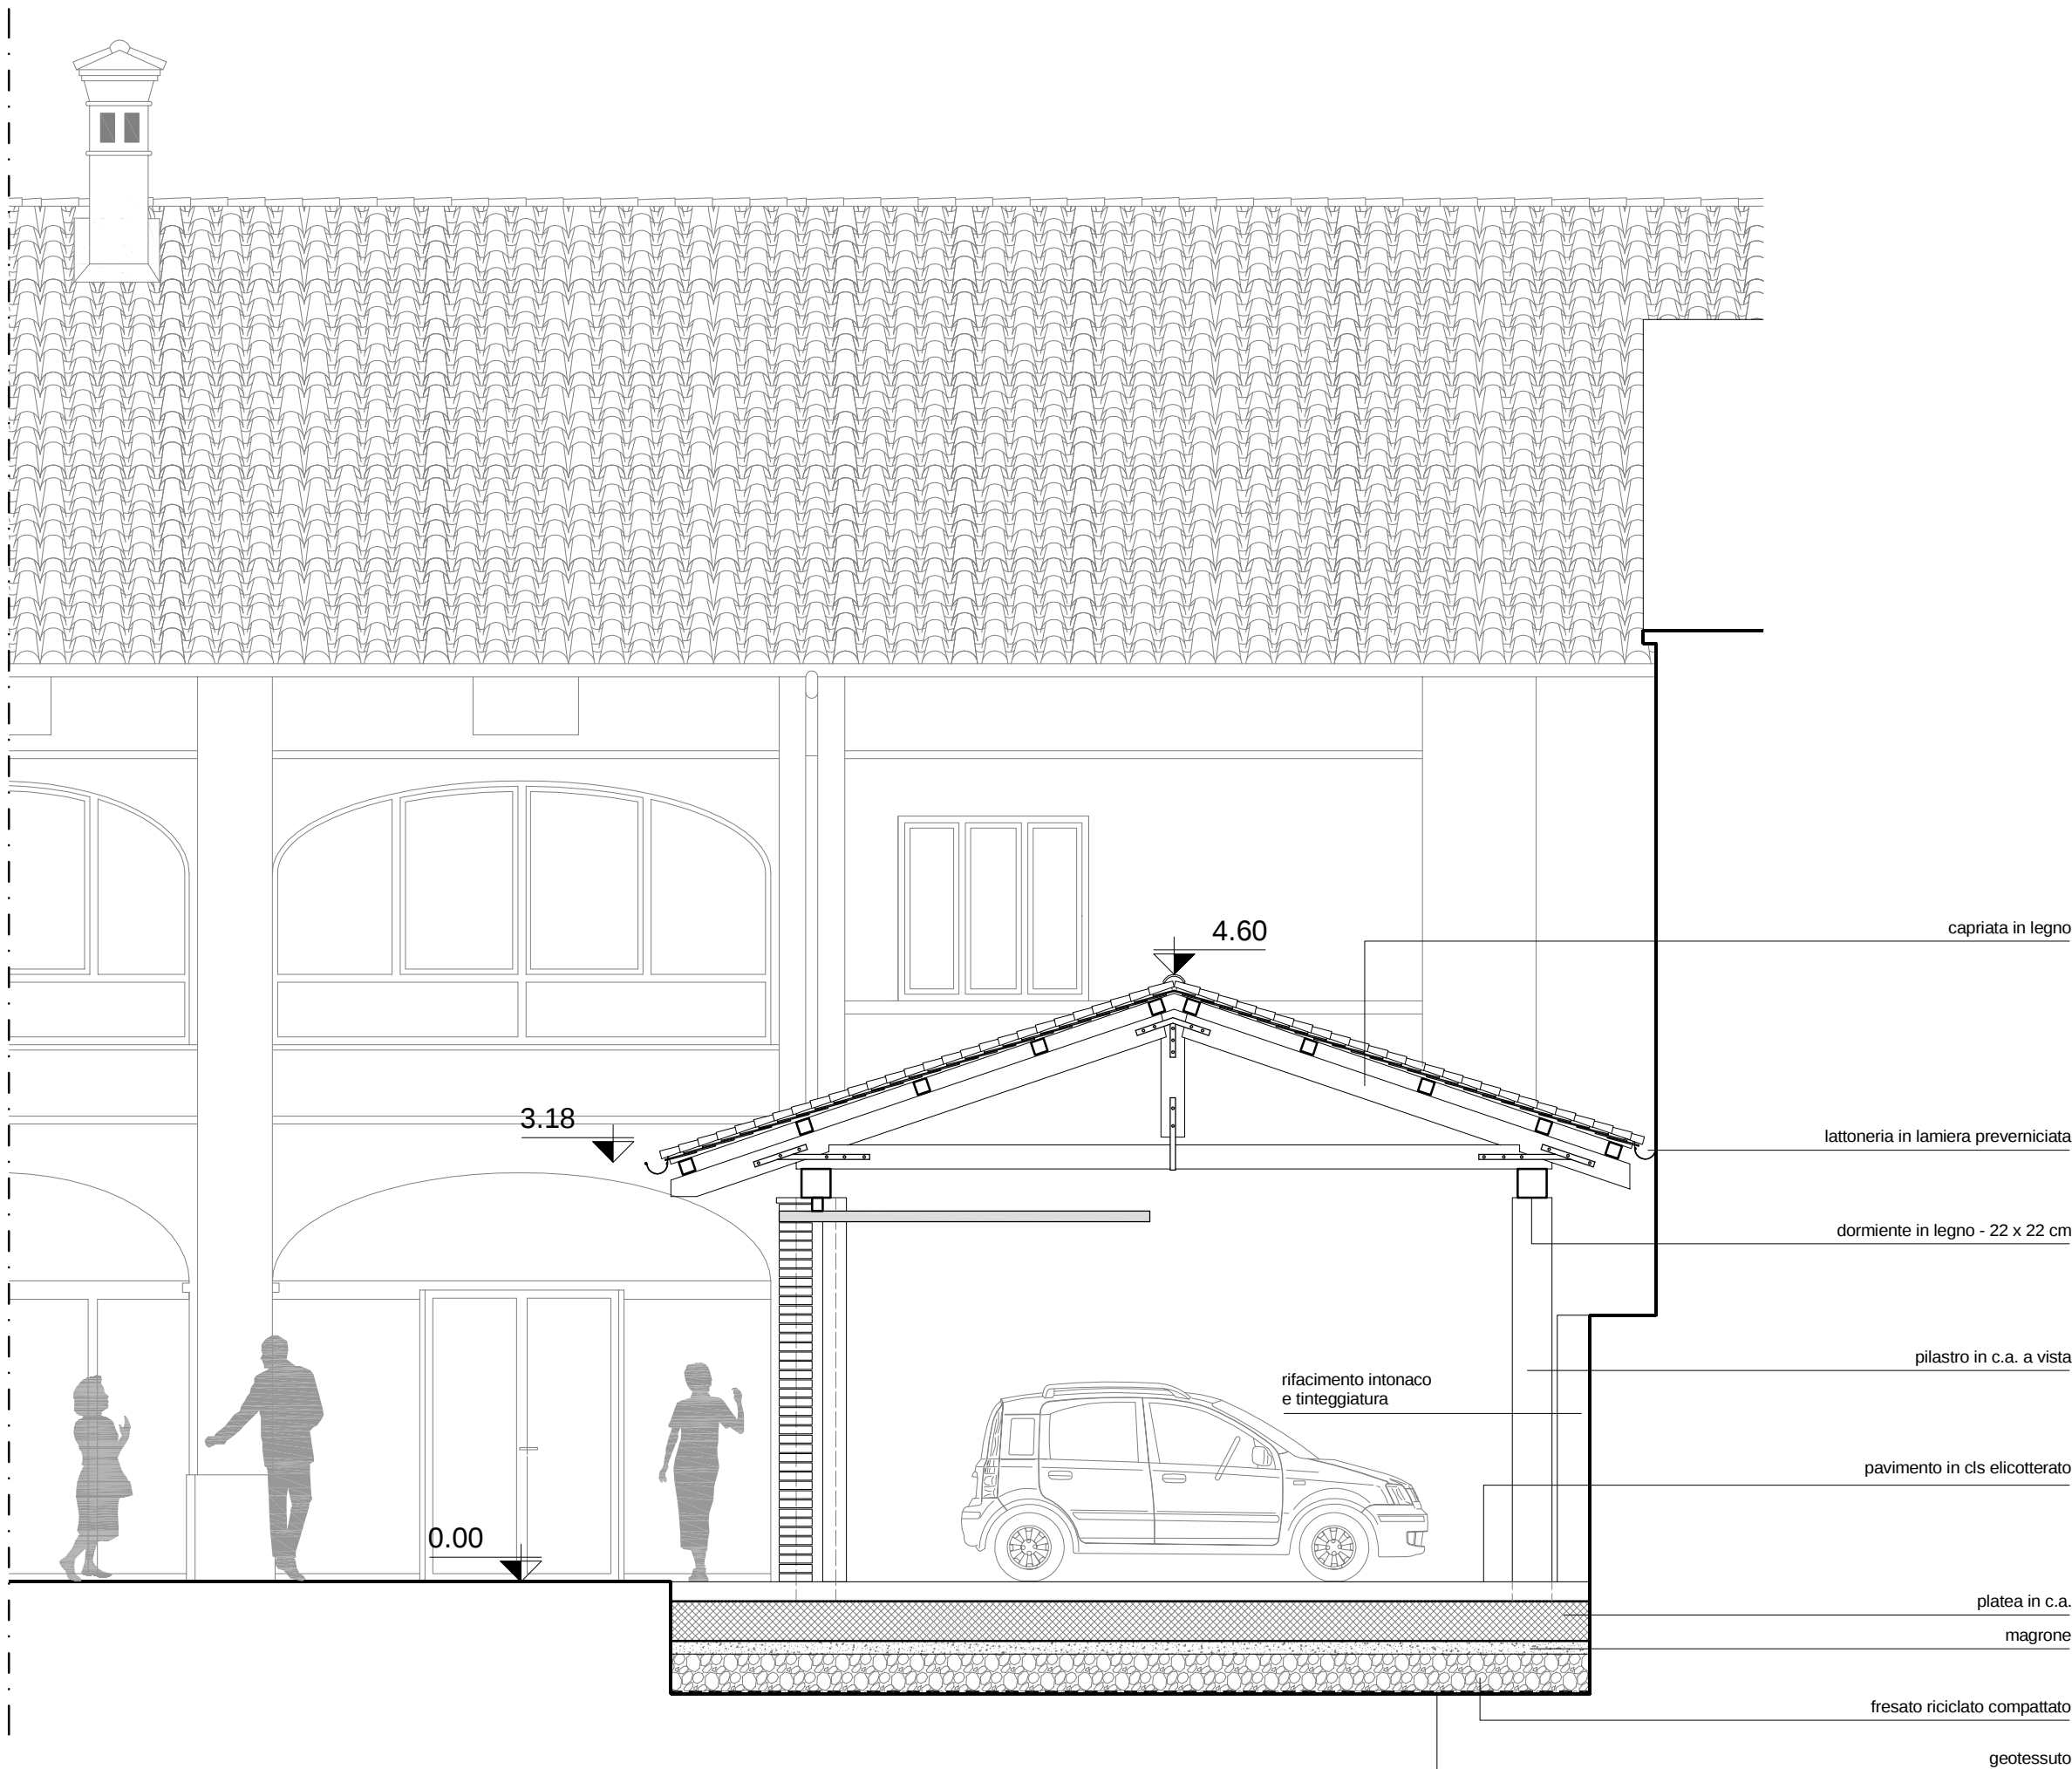

SEZIONE BB - SCALA 1:50

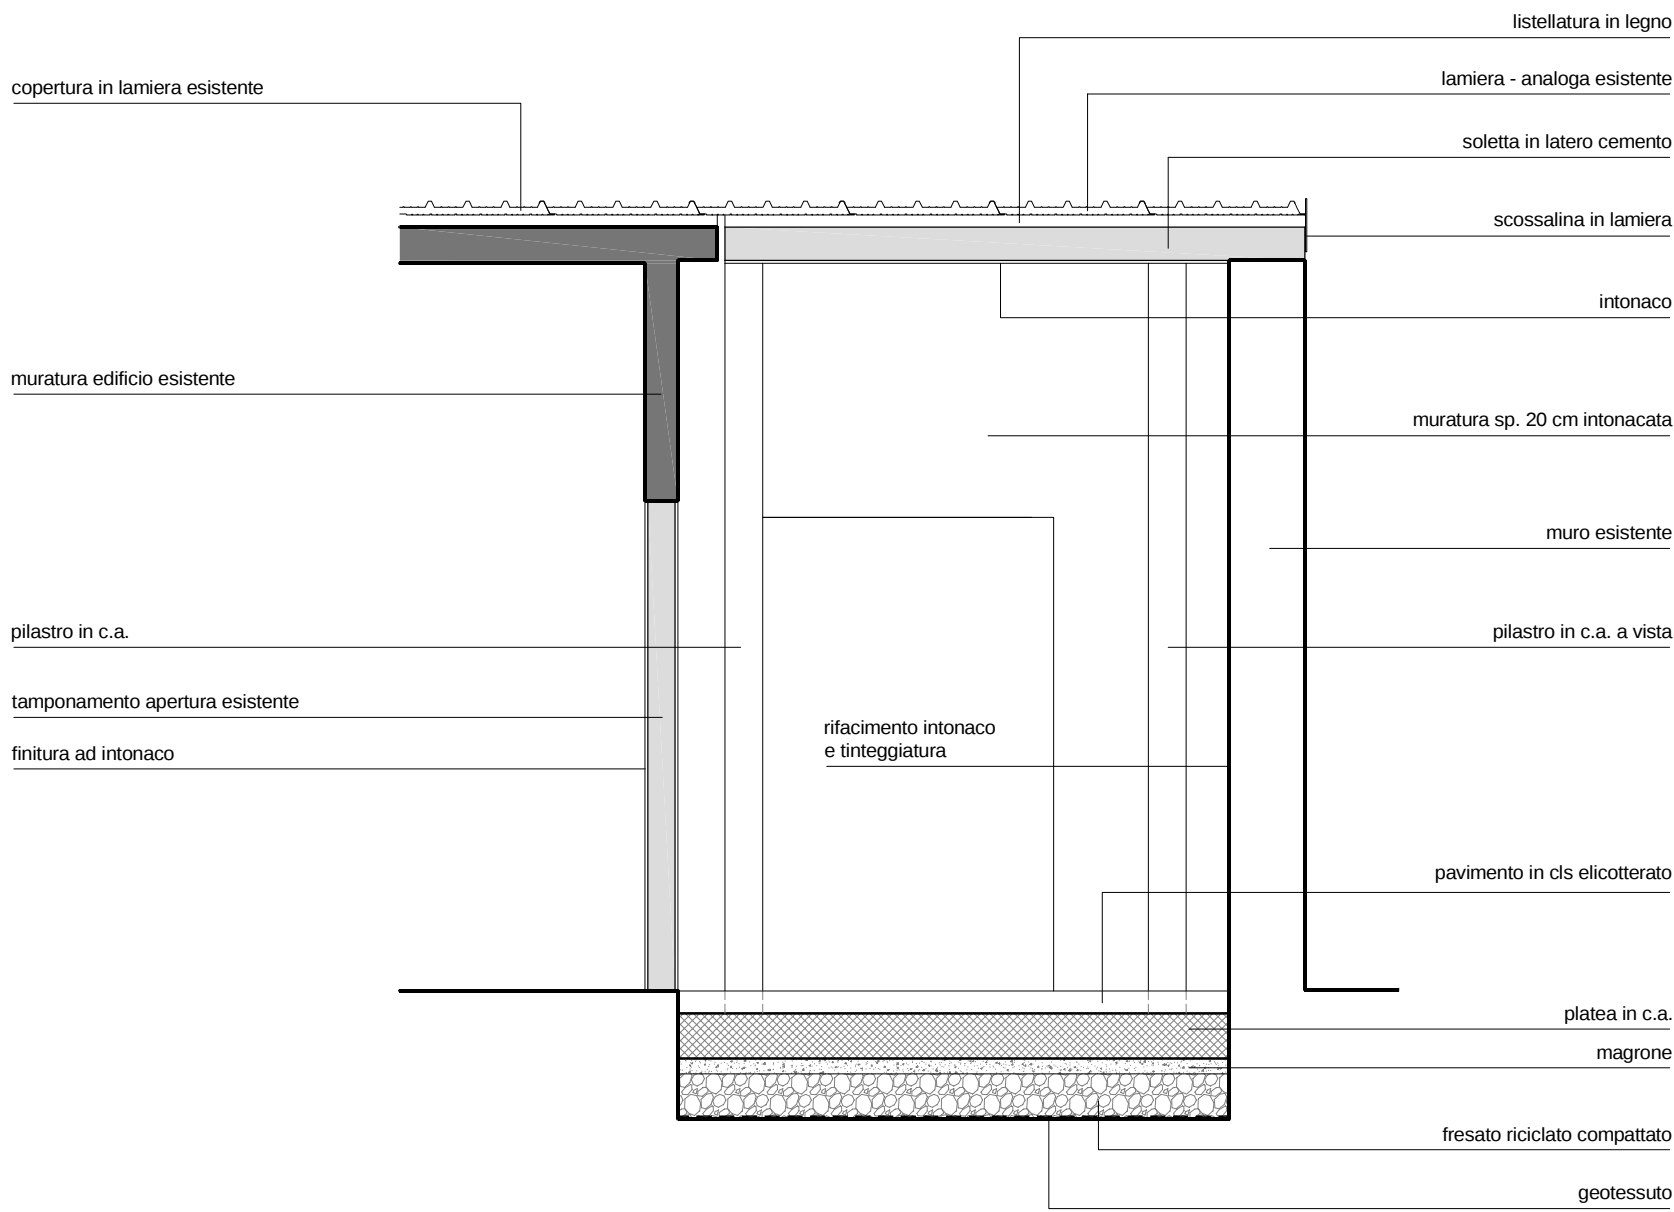

SEZIONE DD - SCALA 1:50

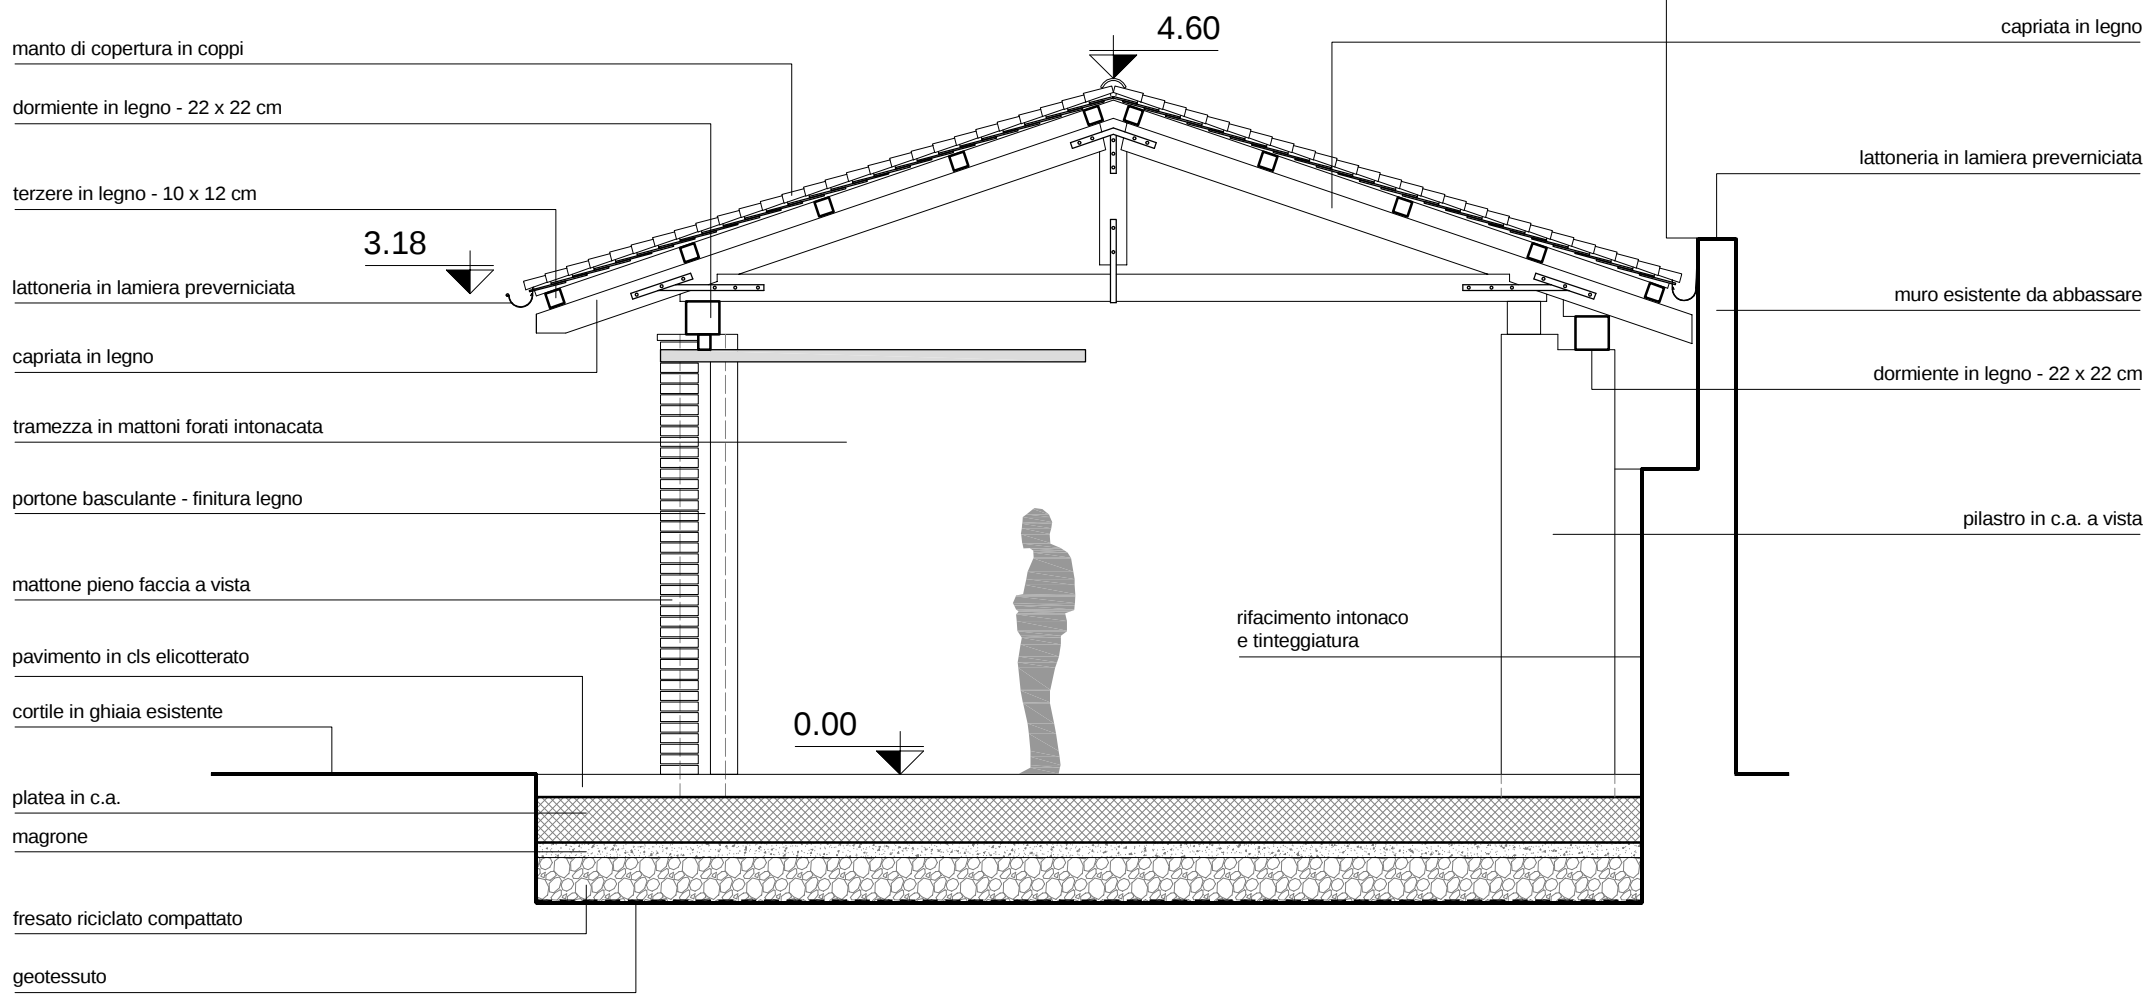

SEZIONE CC - SCALA 1:50