


COMUNE DI ALBIANO D'IVREA

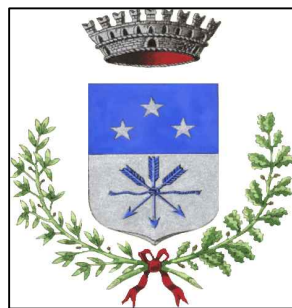

PIANO DI RECUPERO
ai sensi dell'articolo 41 bis
della Legge Regionale 56/1977 e s.m.i.
per la ristrutturazione edilizia di un edificio
di civile abitazione

ALLACCIAMENTI

PROGETTISTA:

Architetto Marco FRANCISCONO
Albo degli architetti
della provincia di Vercelli n° 576
Piazza Savio, 7
13040 ALICE CASTELLO (VC)

Geometra Mauro ANSELMO
Collegio degli geometri
della provincia di Torino n° 8863
Via Roma, 3/2
1018 PAVONE CANAVESE (TO)

Geometra Alberto EUSEBIO
Collegio degli geometri
della provincia di Torino n° 4848
Corso Massimo d'Azeglio, 41
10015 Ivrea (TO)

LA PROPRIETA':

ODERIO Michele Battista
Via Molini, 28
10015 IVREA(TO)
c.f. DRO MHL 42R18 E379X

ODERIO Franco
Via Molini, 28
10015 IVREA(TO)
c.f. DRO FNC 44E22 E379A


data: Febbraio 2016

scala 1:200


TAV. N°

7

STATO DI FATTO

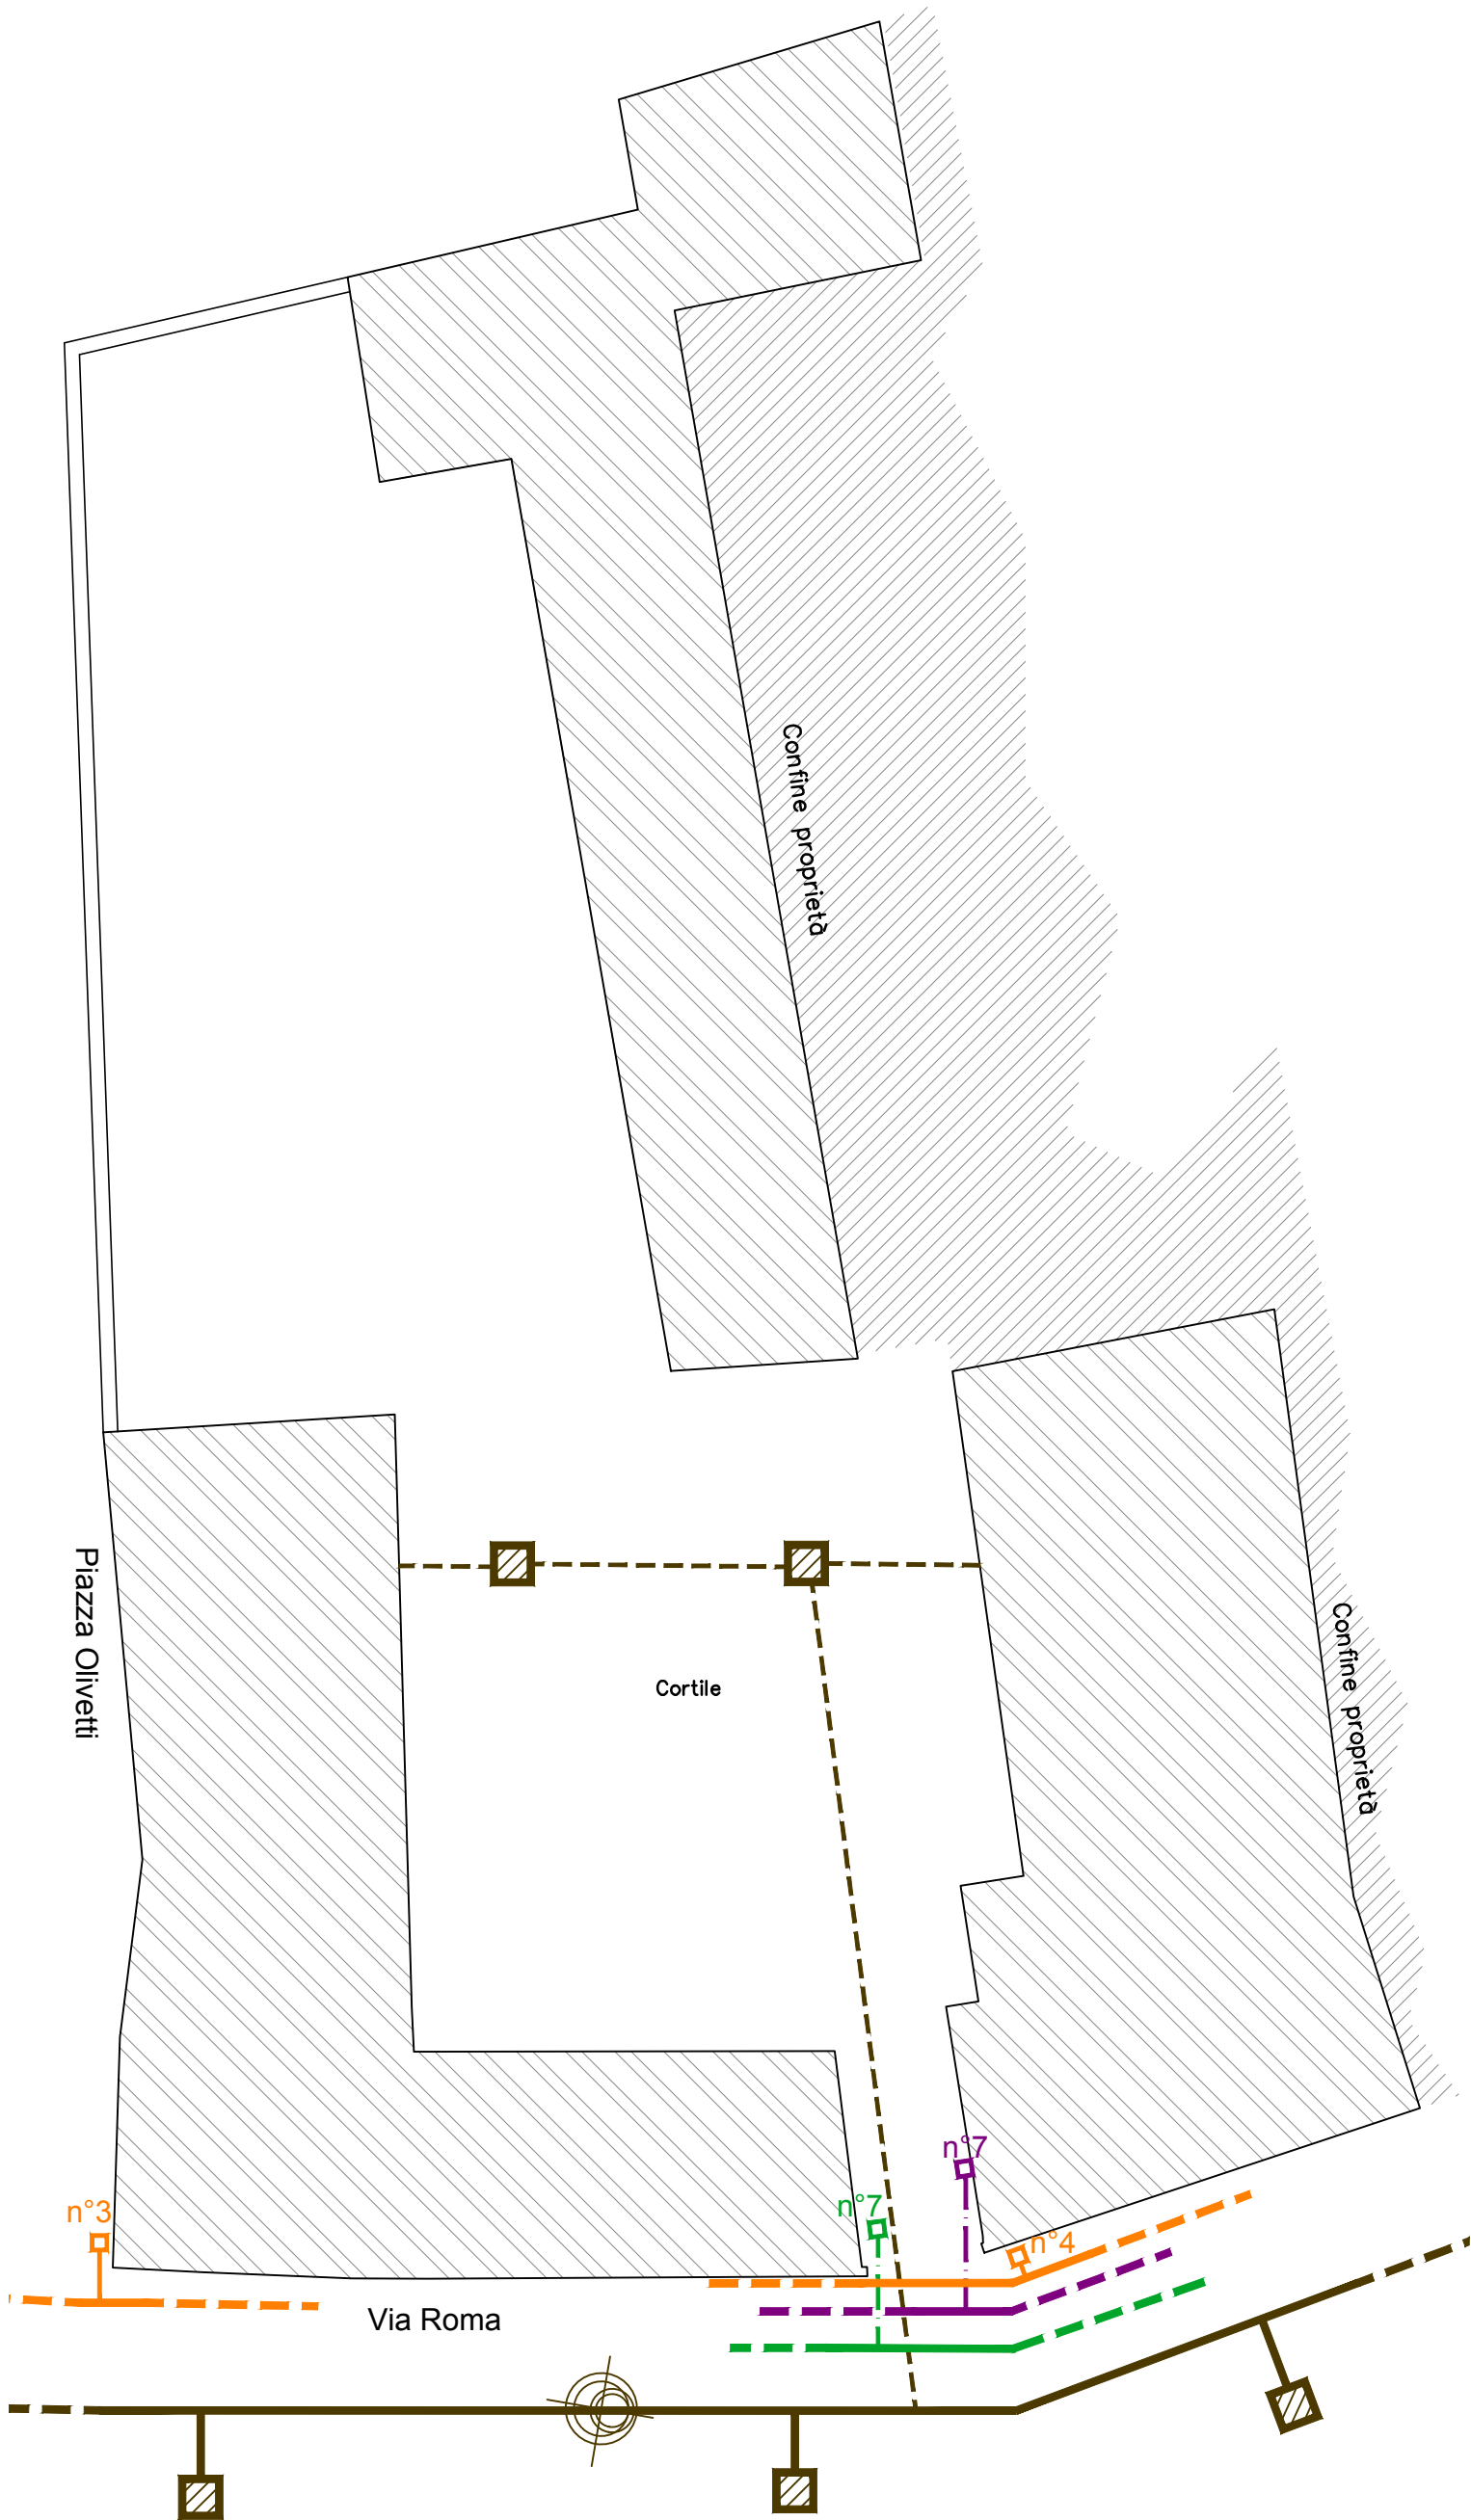

PROGETTO

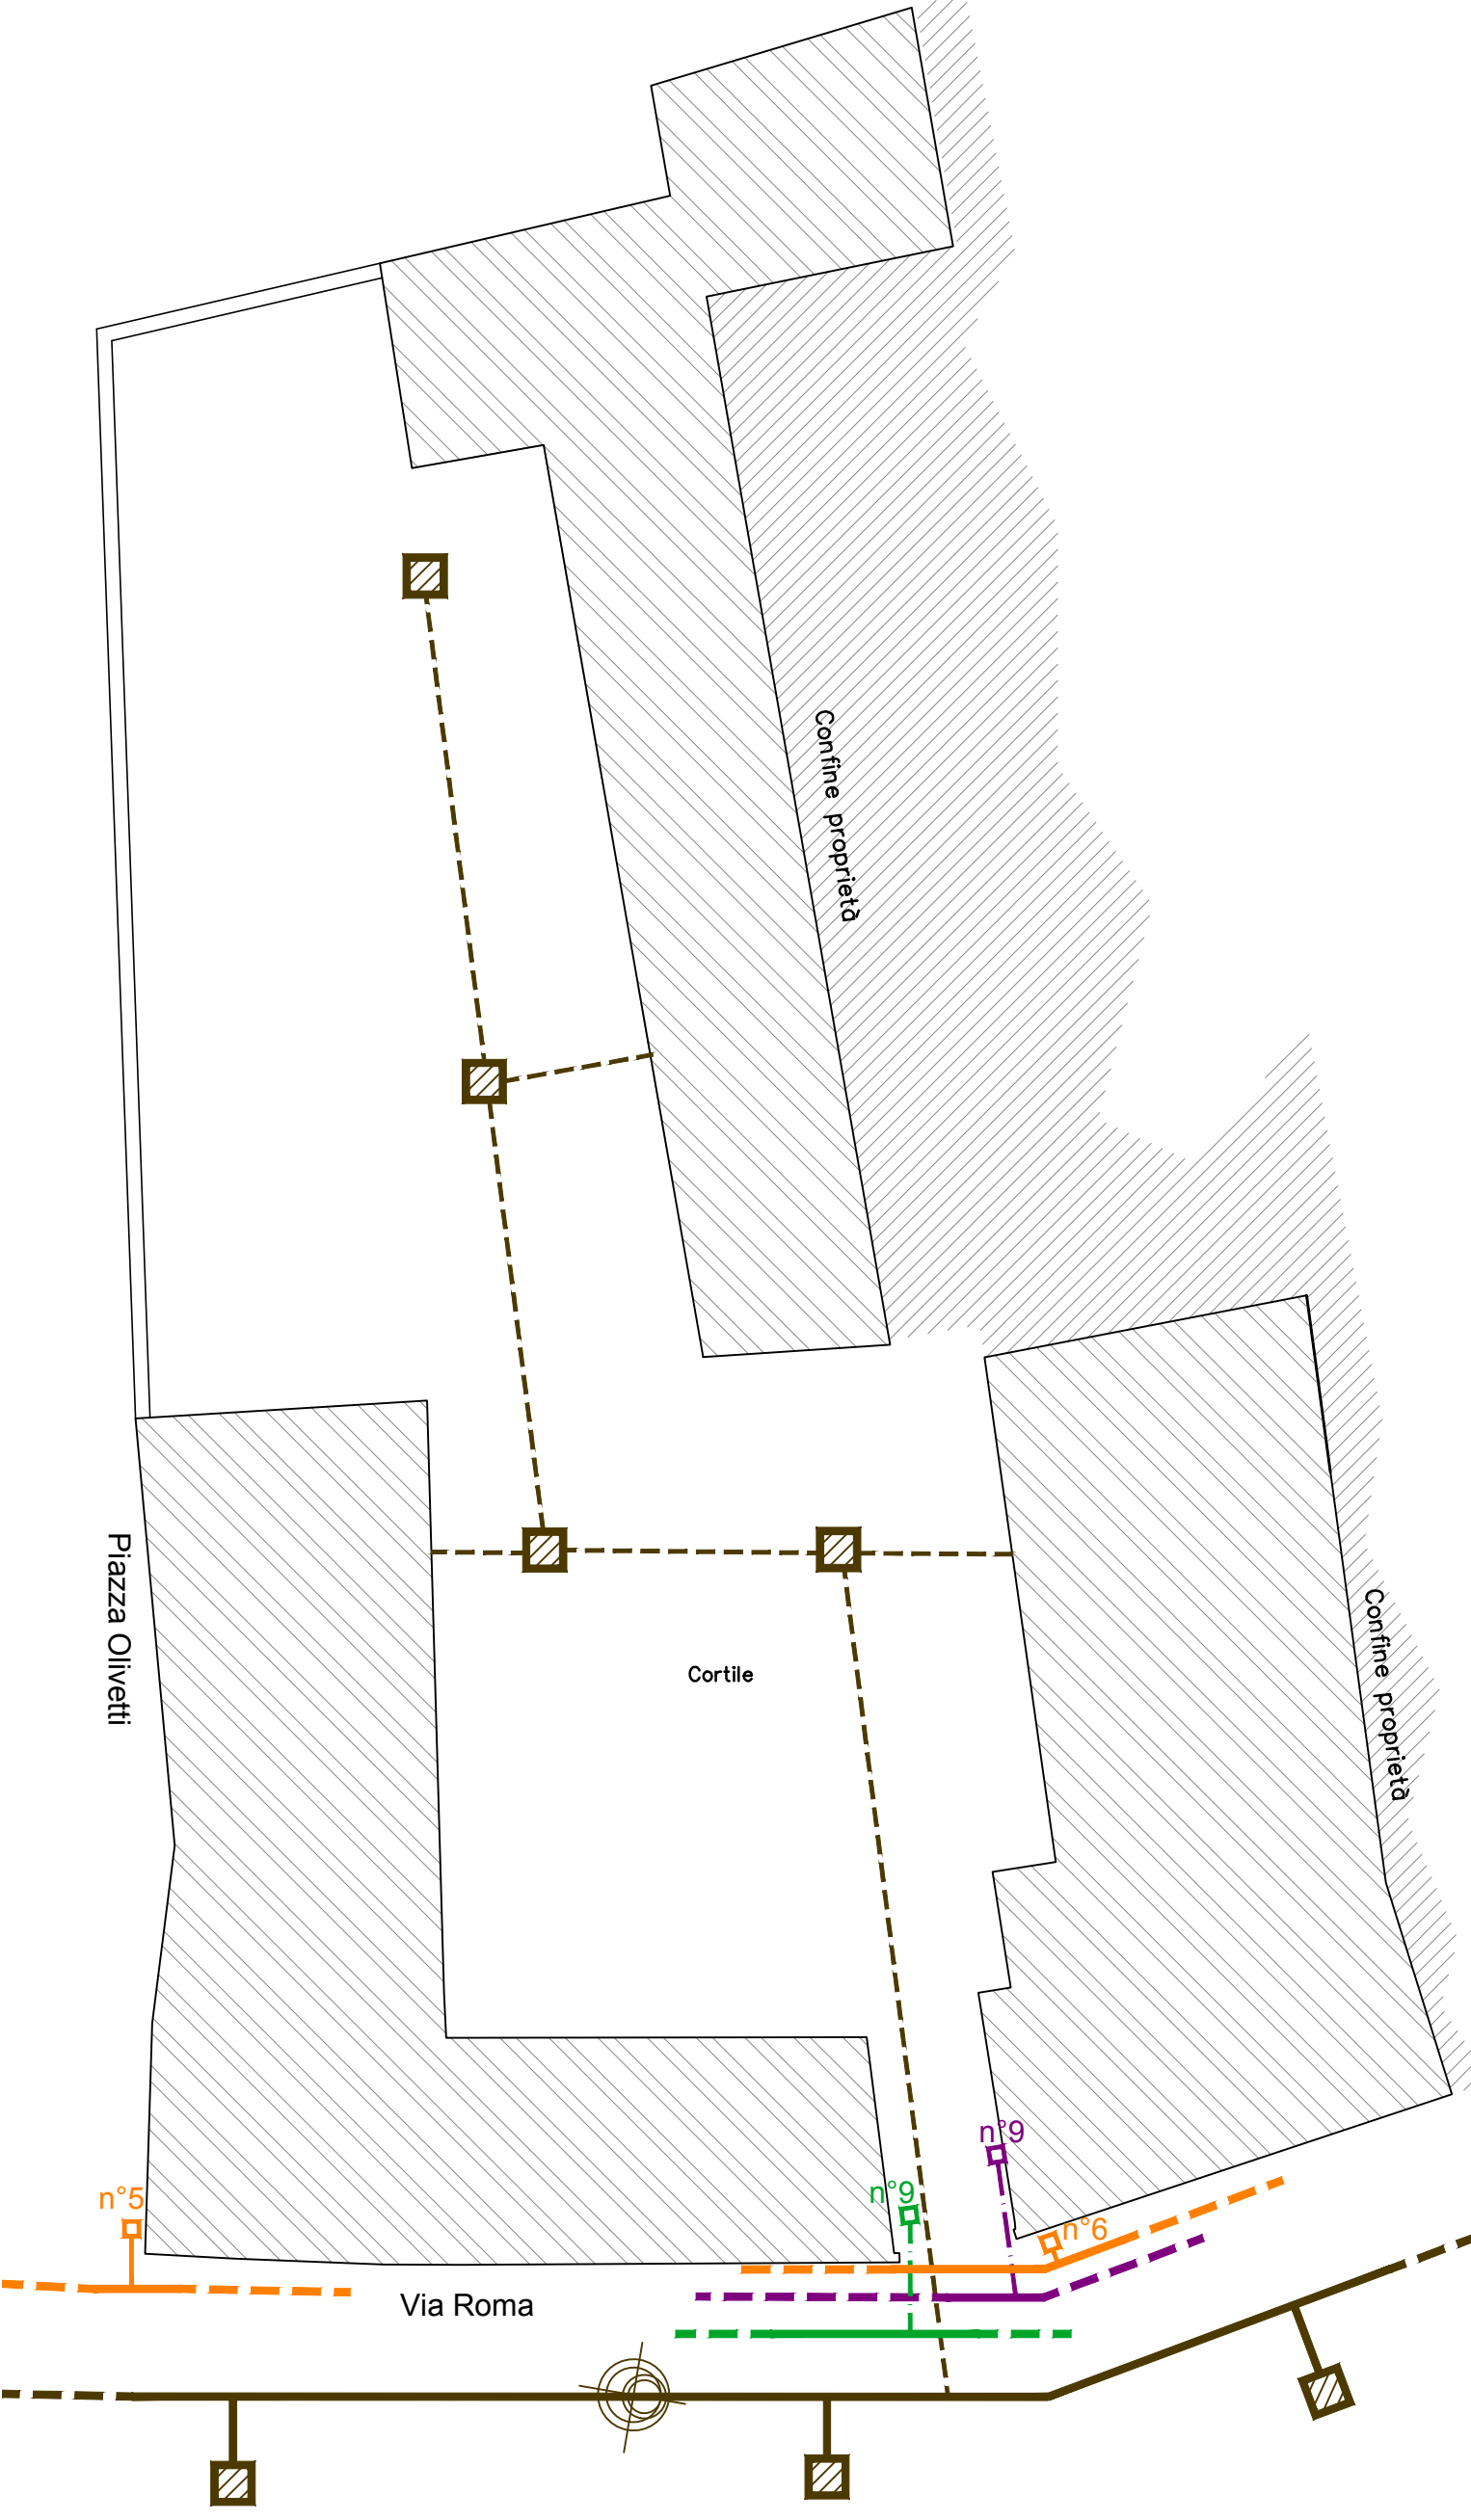

LEGENDA

RETE ELETTRICA	RETE FOGNARIA	RETE GAS	RETE AQUEDOTTO
Dorsale elettrica bassa tensione	Dorsale fognatura	Dorsale tubazione gas metano	Dorsale acquedotto
Derivazione elettrica privata	Derivazione	Derivazione utenza privata	Derivazione privata
Pozzetto per derivazione utenza privata e numero contatori	Caditoie stradali	Numero contatori	Pozzetti per derivazione utenza privata e alloggiamento contatori