

Piano di Sicurezza e di Coordinamento

(Art. 100 Titolo IV - D.lgs. 81/2008 e s.m.i.)

PLANIMETRIA DI CANTIERE
SCALA 1:100


A2

AGOSTO 2019

architetto Giuliana Brunello - via Flecchia, 93 - 10010 Piverone (TO) - 0125 687955

INFORMAZIONI RELATIVE AL SITO E AGLI
INTERVENTI PREVISTI:

- EM** edificio municipale oggetto d'intervento
- Ep** edifici privati
- E** edificio comunale adibito a magazzino e sede banda musicale
- i** ingresso carrabile esistente
- nuova tubazione andata e ritorno riscaldamento interrata
- g nuovo contatore gas posizionato all'interno di una nicchia.
- c nuova caldaia a condensazione alimentata a metano
- ⊕ punto luce illuminazione pubblica
- linee aeree esistenti: elettriche, illuminazione pubblica e telefoniche.
- N.B.** Facendo riferimento alle linee elettriche aeree, i cavi dovranno essere inguainati nella loro completezza seguendo le norme vigenti in materia, nei tratti in cui gli stessi interferiranno con le fasi di lavorazione.
- pozzetti esistenti riguardanti: tubazioni interrate rete fognaria, gas ecc.
- Se** serbatoio gasolio oggetto di bonifica e rimozione

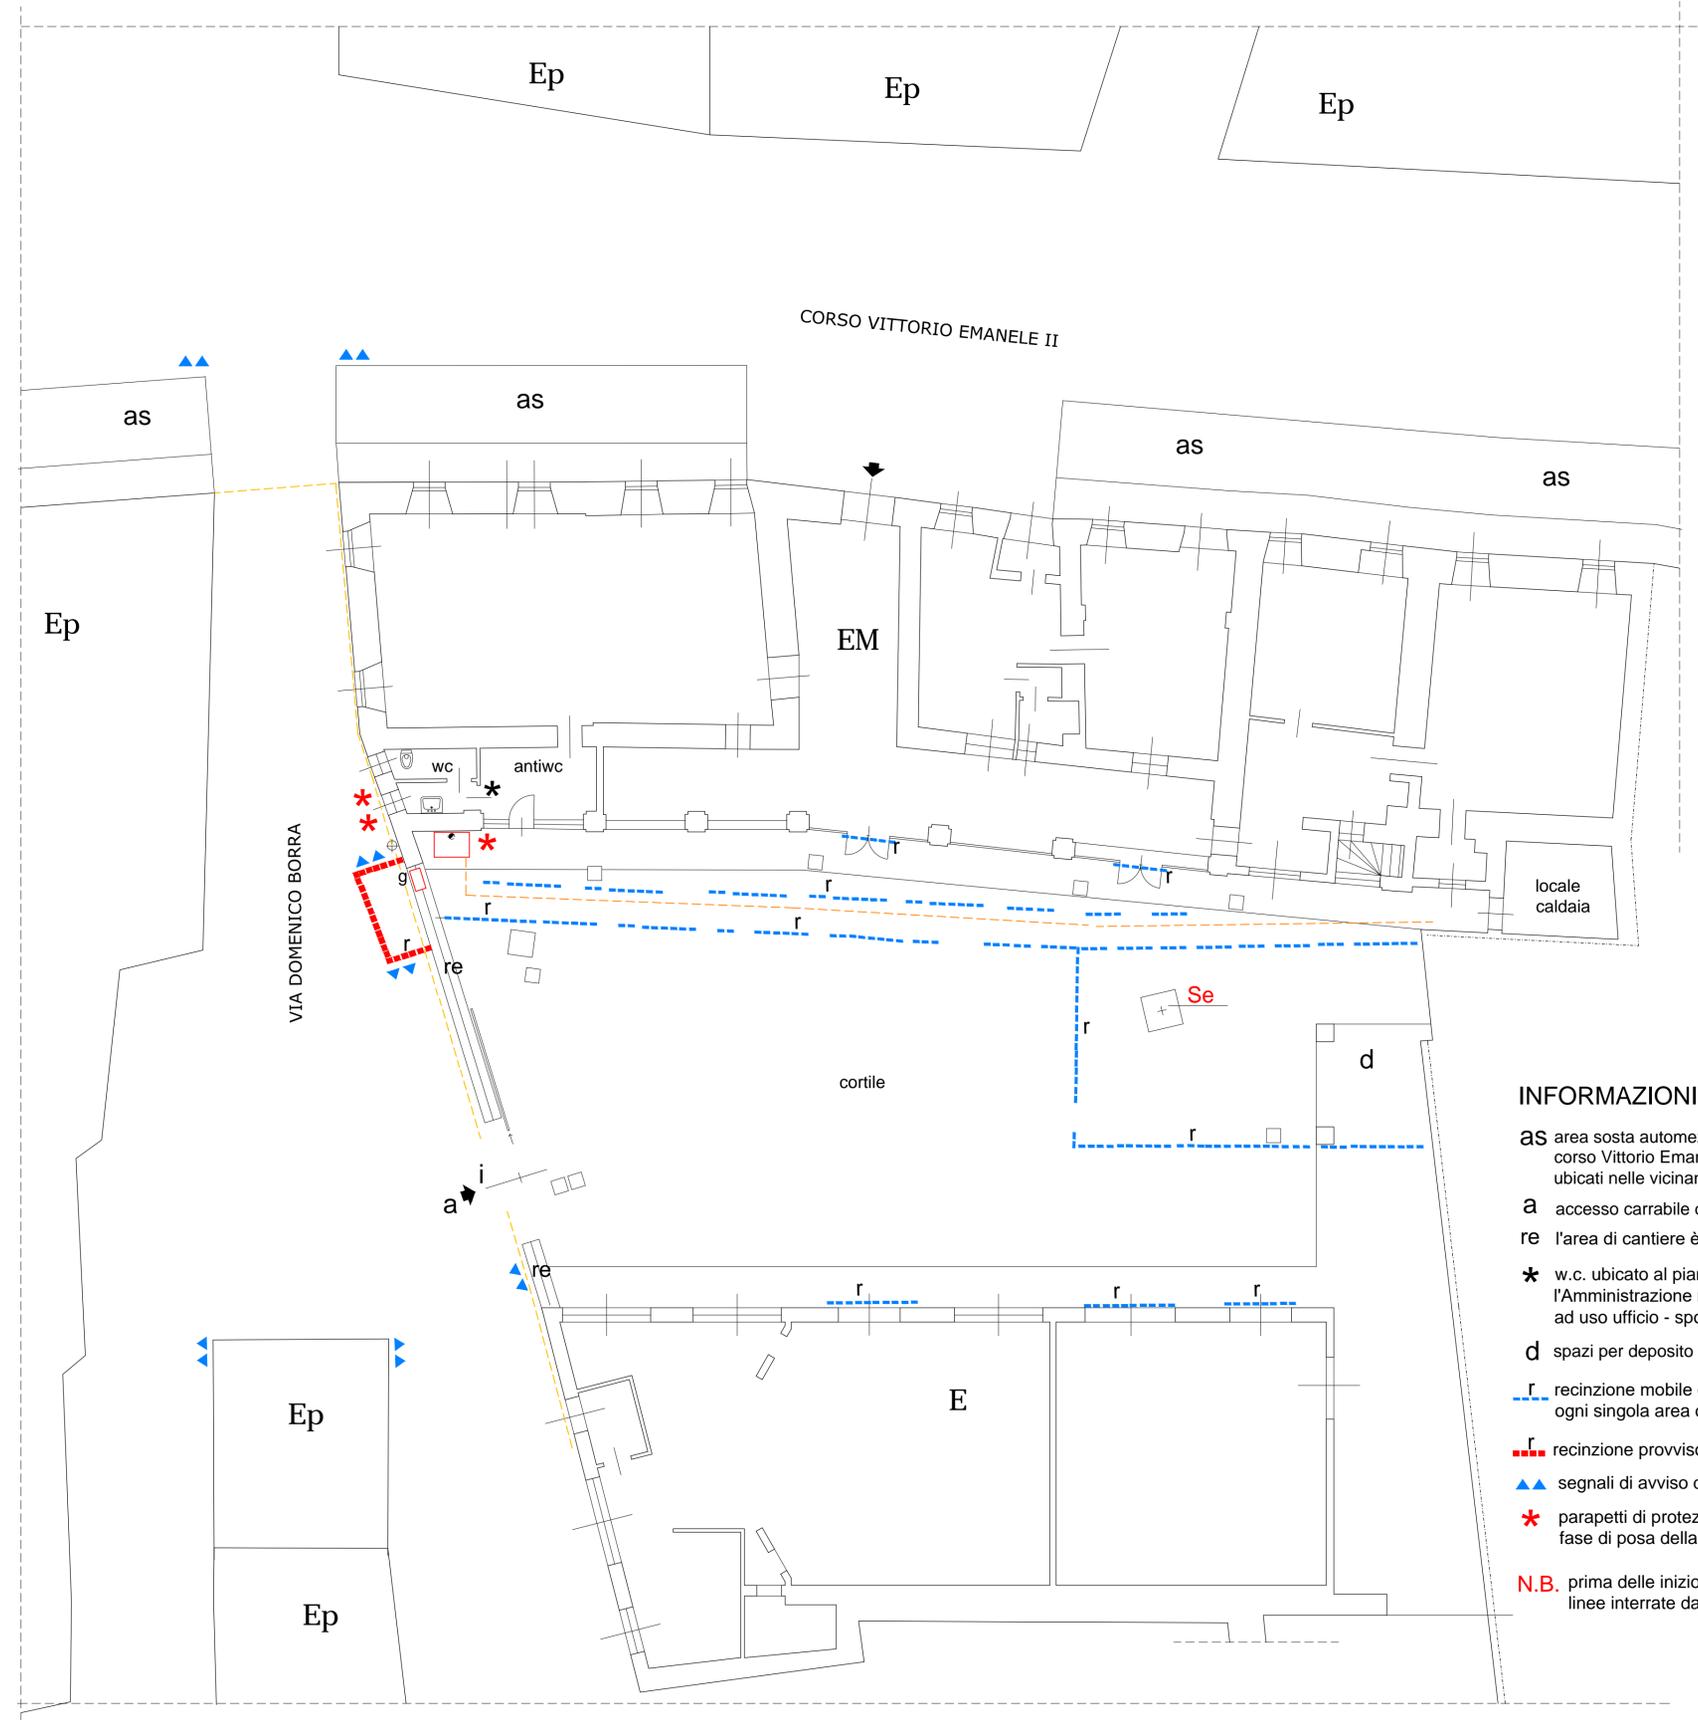

INFORMAZIONI RELATIVE AL CANTIERE:

- as** area sosta automezzi e mezzi d'opera nei parcheggi pubblici di corso Vittorio Emanuele II, oppure negli altri parcheggi pubblici ubicati nelle vicinanze del cantiere.
- a** accesso carrabile di cantiere
- re** l'area di cantiere è già completamente recintata
- *** w.c. ubicato al piano terra, messo a disposizione del cantiere; inoltre l'Amministrazione metterà a disposizione un locale ad uso ufficio - spogliatoio.
- d** spazi per deposito materiale
- r- recinzione mobile di cantiere: verrà predisposta preventivamente in ogni singola area d'intervento.
- r- recinzione provvisoria di cantiere
- ▲▲ segnali di avviso del cantiere e segnalazioni luminose ove necessario
- *** parapetti di protezione da ancorare alle coperture esistenti durante la fase di posa della nuova canna fumaria.
- N.B.** prima delle inizio delle lavorazioni controllare bene se sono presenti linee interrate da mettere in sicurezza.