

REGIONE PIEMONTE
COMUNE di ALBIANO D'IVREA

IMPIANTO FOTOVOLTAICO
CONDIZIONAMENTO
RISCALDAMENTO
PALAZZO MUNICIPALE

PROGETTO ESECUTIVO

tav. n°

EL

oggetto:

ELABORATI GRAFICI

Rev.	Data	Commessa	Disegnato	Verificato
0	LUGLIO 2024	-	-	-
1	-	-	-	-
2	-	-	-	-




STUDIO TECNICO
AIMOSTE Per. ING. STEFANO
PROGETTAZIONE E VERIFICHE
IMPIANTI ELETTRICI ED IMPIANTI INDUSTRIALI
VIA CASTELLO N. 6 - 13886 VIVERONE (BI)
P.IVA 02388060024
C.F. MNA SFN 86T27 E379R

e-mail: aimoste@hotmail.it

SCALA: -

COMMITTENTE:

COMUNE DI ALBIANO D'IVREA
CORSO VITTORIO EMANUELE 54

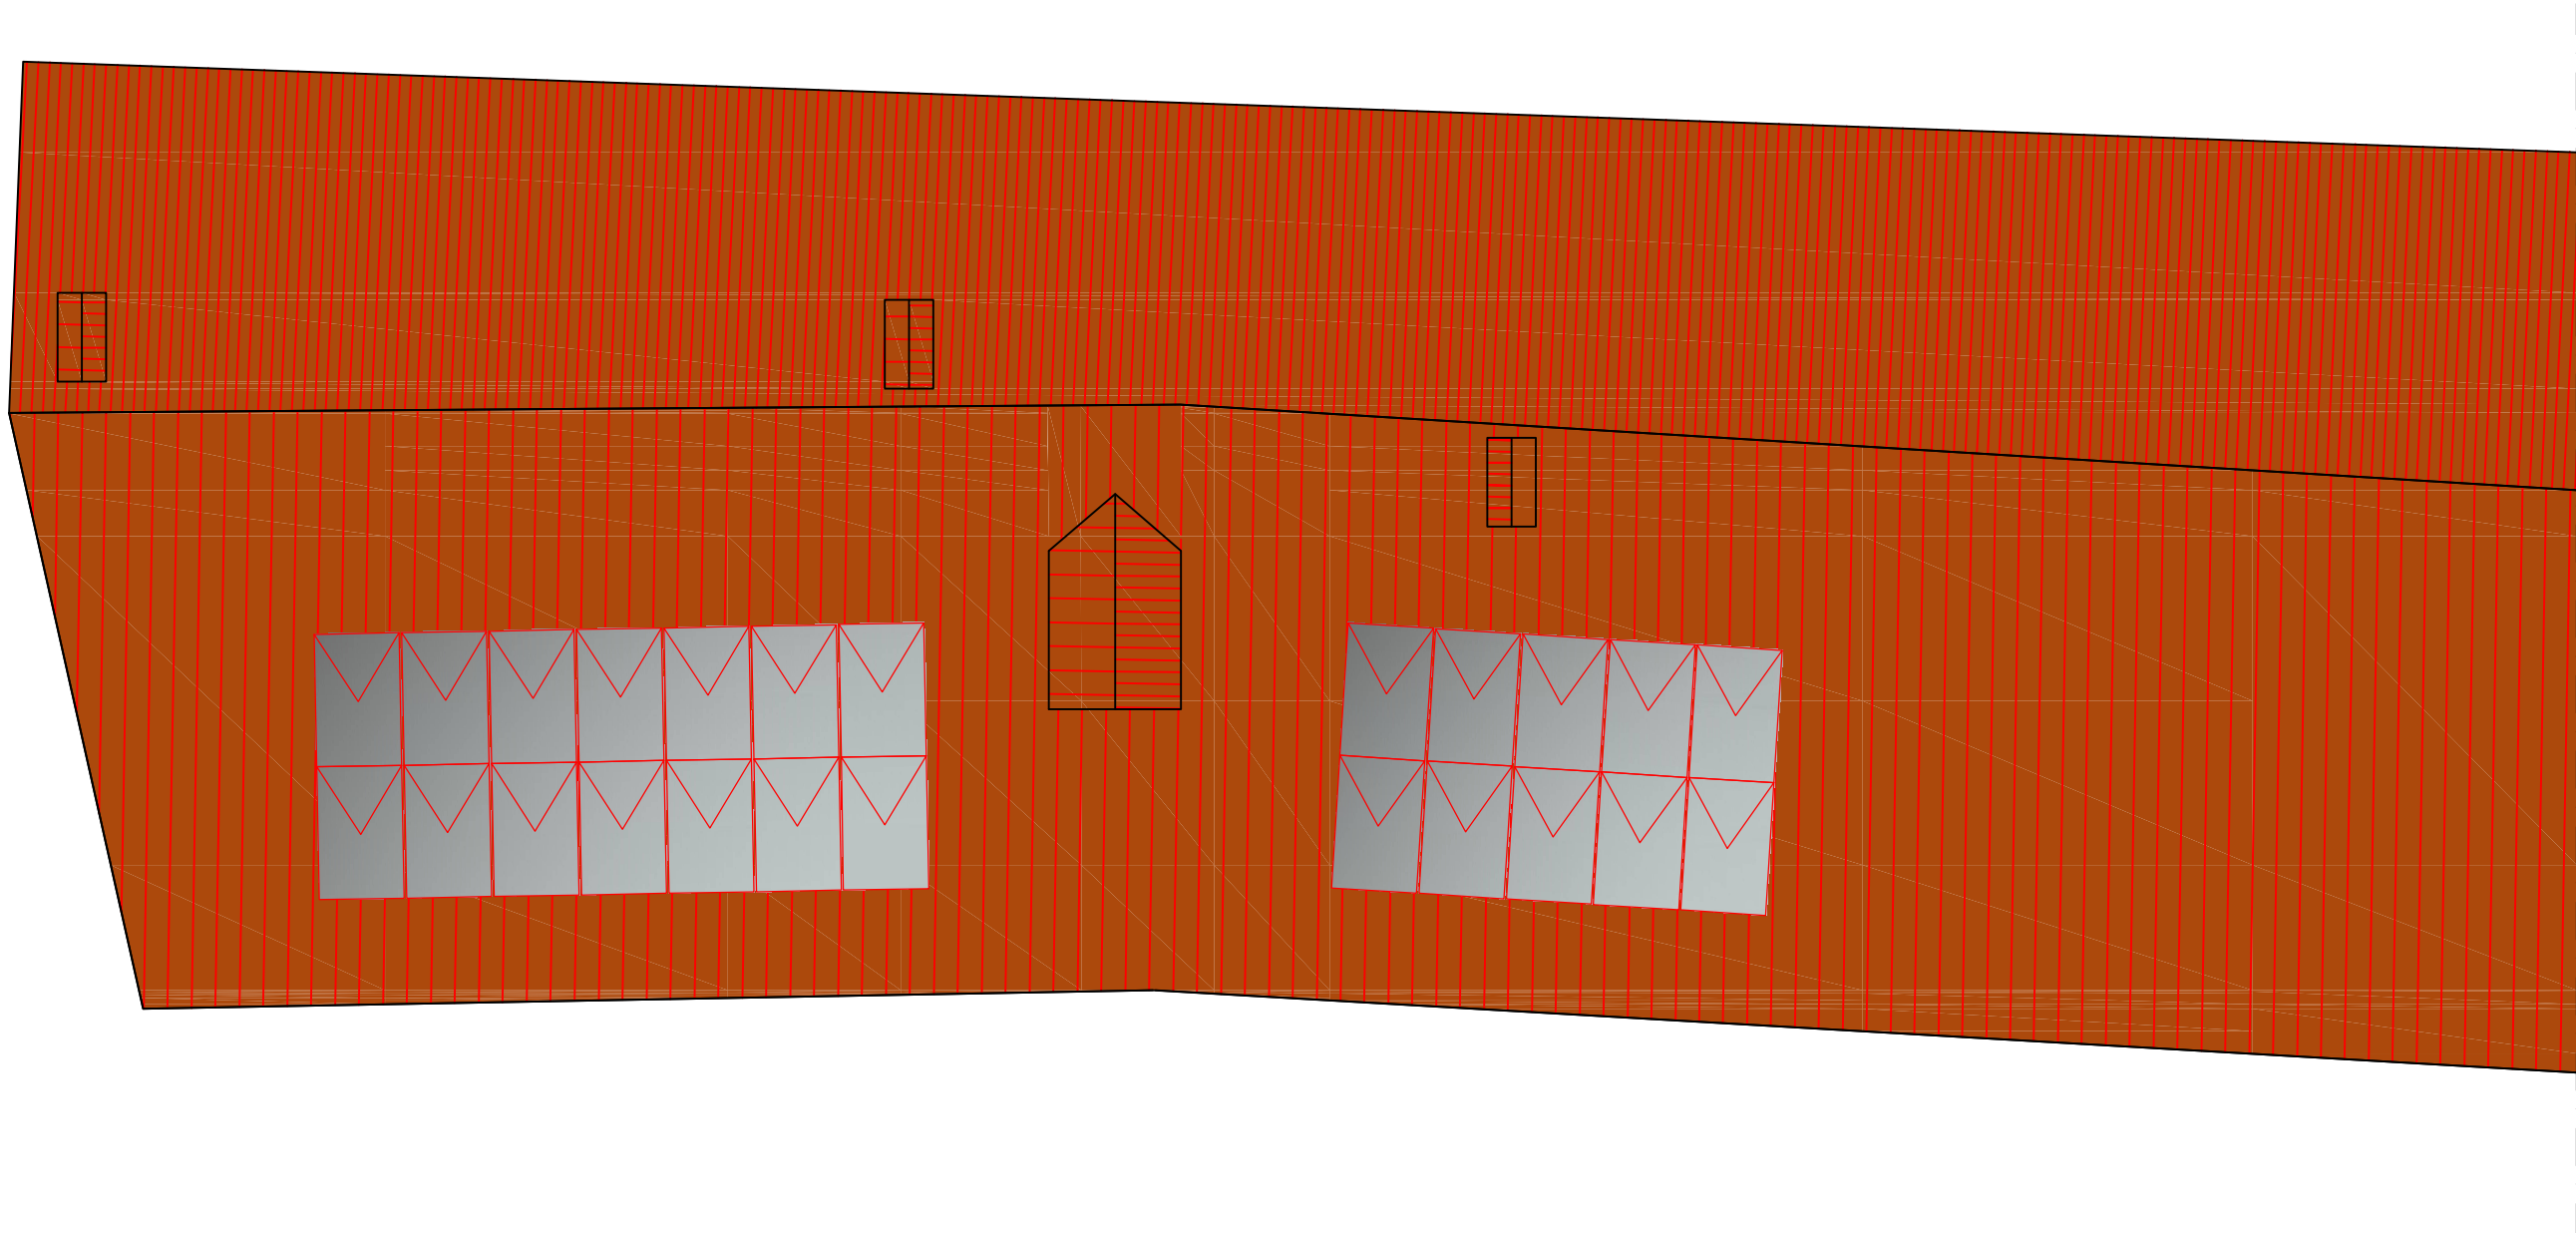

AIMONE Per. Ind. STEFANO
PROGETTAZIONE E VERIFICHE
IMPIANTI ELETTRICI CIVILI ED INDUSTRIALI
VIA CASTELLO N. 6 - 13886 VIVERONE (BI)
P.IVA 02398080024
C.F. MNA SFN 86T27 E379R


Dis. N.	
CAD	
Nome File	
Data	07-2024

Impianto	PLANIMETRIA POSIZIONAMENTO IMPIANTO FOTOVOLTAICO
Committente	COMUNE DI ALBIANO D'IVREA CORSO VITTORIO EMANUELE 54

Ordine ORDINE
Commessa COMMESSA
Esecutore ESECUTORE



50616
1
SEGUE
2

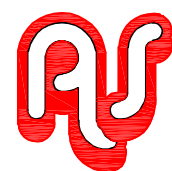

AIMONE Per. Ind. STEFANO
PROGETTAZIONE E VERIFICHE
IMPIANTI ELETTRICI CIVILI ED INDUSTRIALI
VIA CASTELLO N. 6 - 13886 VIVERONE (BI)
P.IVA 02398080024
C.F. MNA SFN 86T27 E379R


Dis. N.	
CAD	
Nome File	
Data	07-2024

Impianto	ALIMENTAZIONI IMPIANTO CONDIZIONAMENTO
Committente	COMUNE DI ALBIANO D'IVREA CORSO VITTORIO EMANUELE 54

Ordine	ORDINE
Commessa	COMMESSA
Esecutore	ESECUTORE



Foglio	2
SEGUE	3

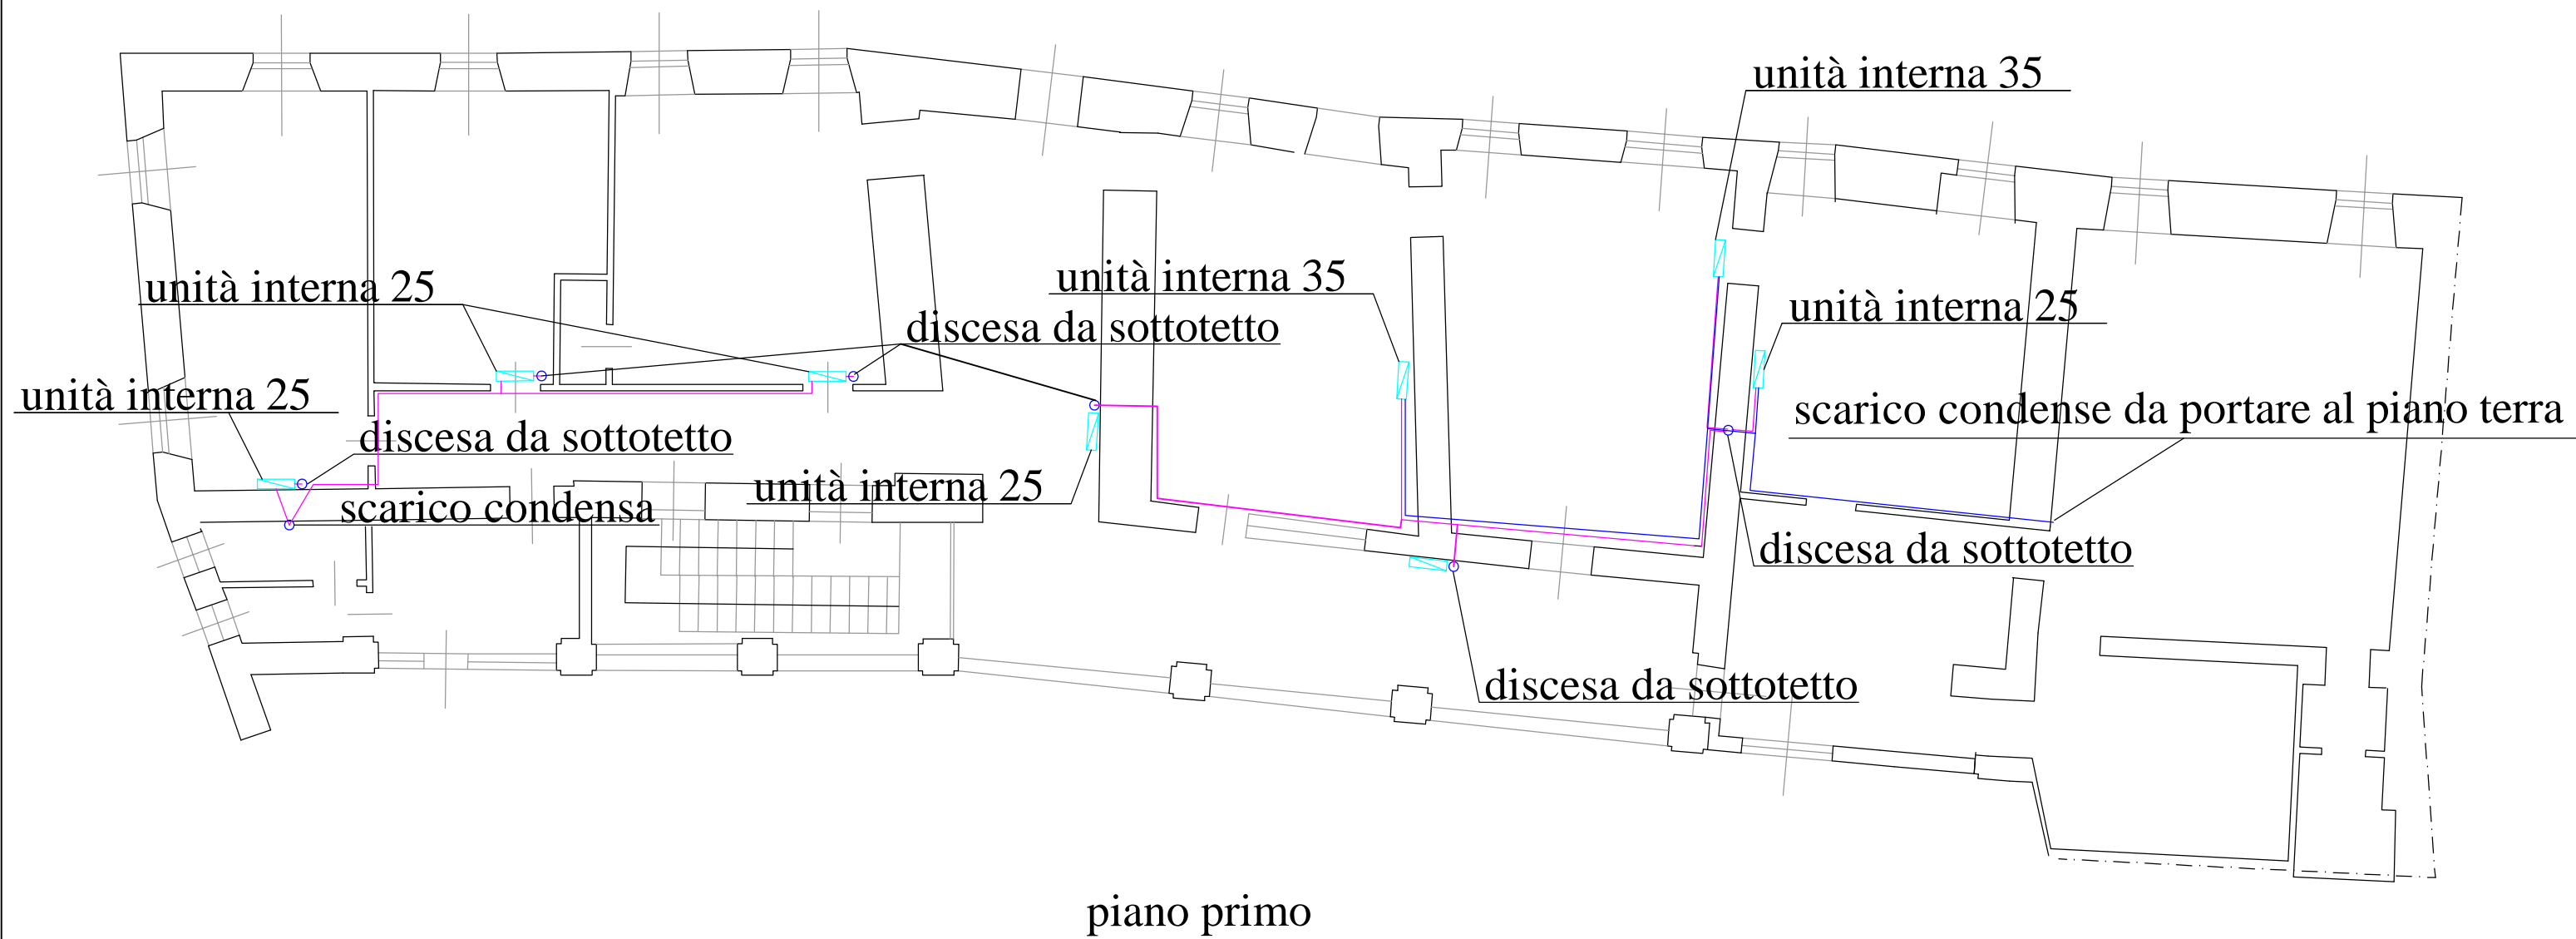

piano primo



AIMONE Per. Ind. STEFANO
PROGETTAZIONE E VERIFICHE
IMPIANTI ELETTRICI CIVILI ED INDUSTRIALI
VIA CASTELLO N. 6 - 13886 VIVERONE (BI)
P.IVA 02398080024
C.F. MNA SFN 86T27 E379R

Dis. N.	
CAD	
Nome File	
Data	07-2024

Impianto	ALIMENTAZIONI IMPIANTO CONDIZIONAMENTO
Committente	COMUNE DI ALBIANO D'IVREA CORSO VITTORIO EMANUELE 54

Ordine	ORDINE
Commessa	COMMESSA
Esecutore	ESECUTORE



FOGLIO	3
SEGUE	—