
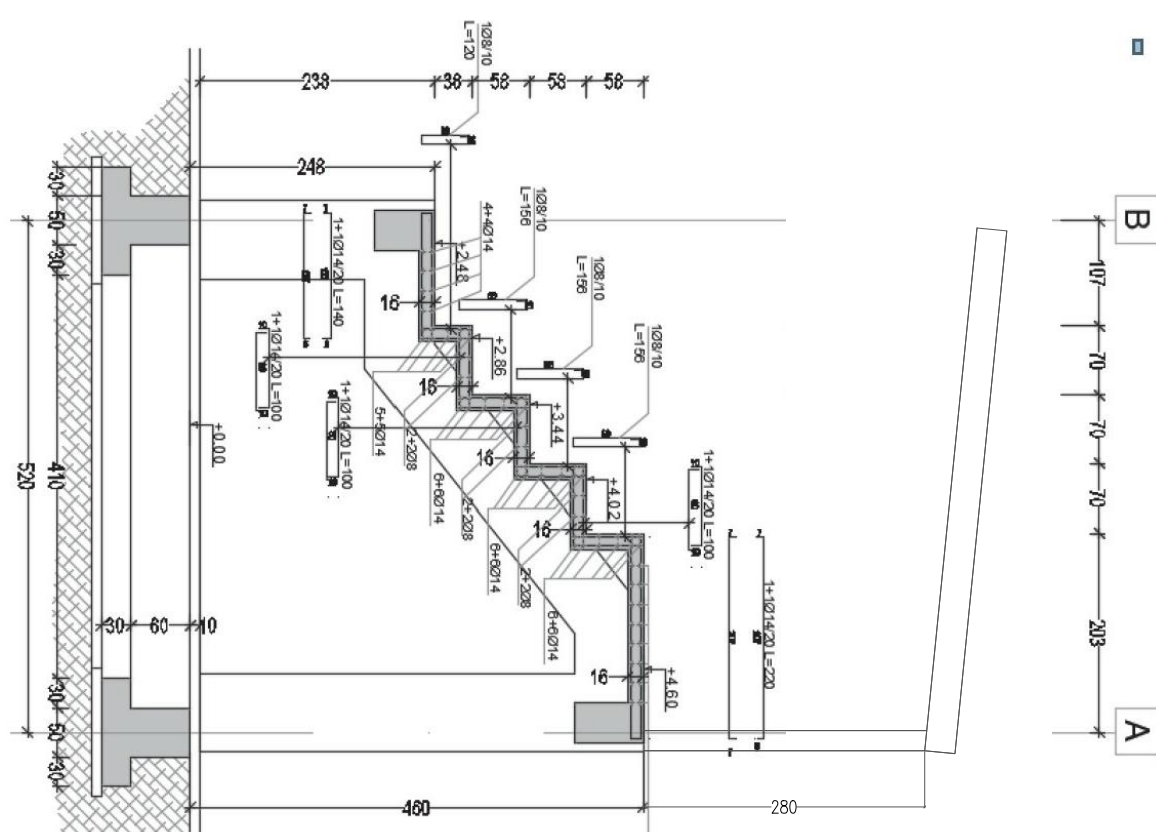


Comune di ALBIANO D'IVREA
Città Metropolitana di Torino
Regione Piemonte


DISEGNO TRIBUNA

Grosso Stefano INGEGNERE Via Fratelli Savio, 22 - 10010 BORGOFRANCO D'IVREA (TO)
tel 0125 750319 - cell 347 5079879 - e-mail ing_stefano_grosso@libero.it


Scala
1:100,1:20
TAV. U

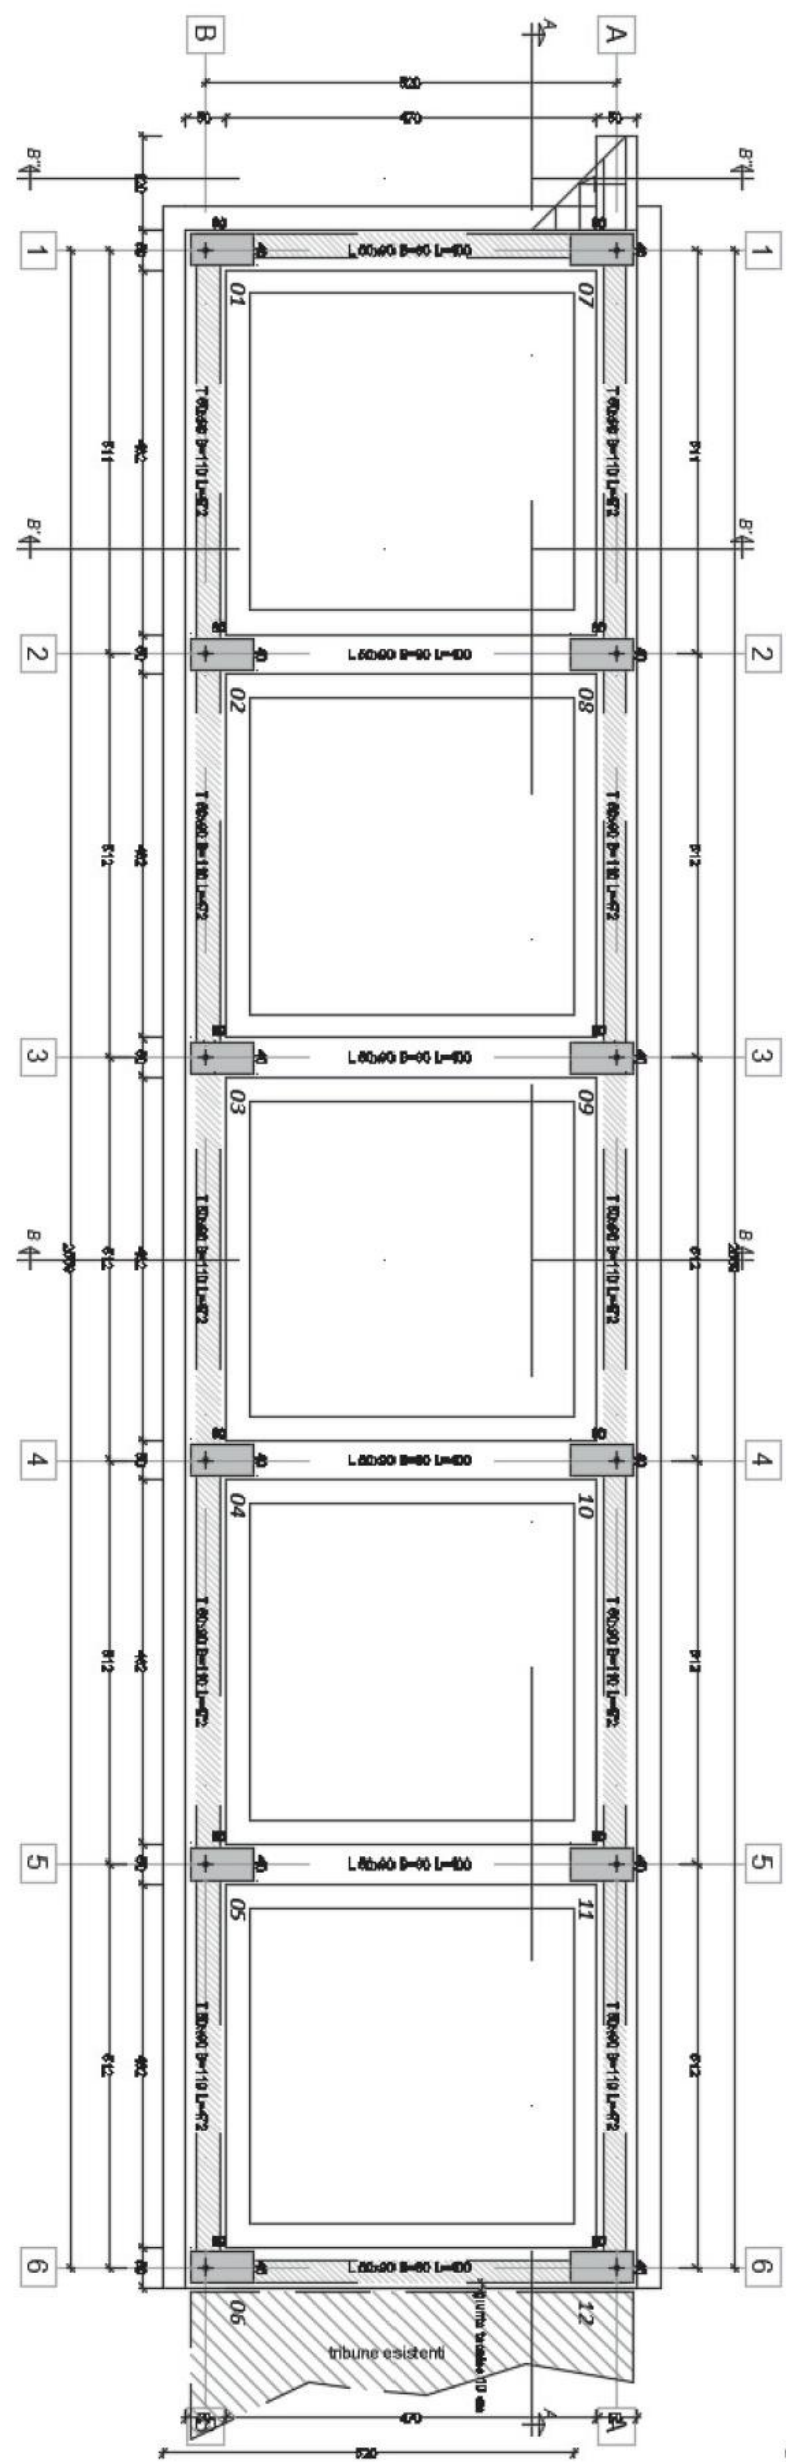

PIANTA

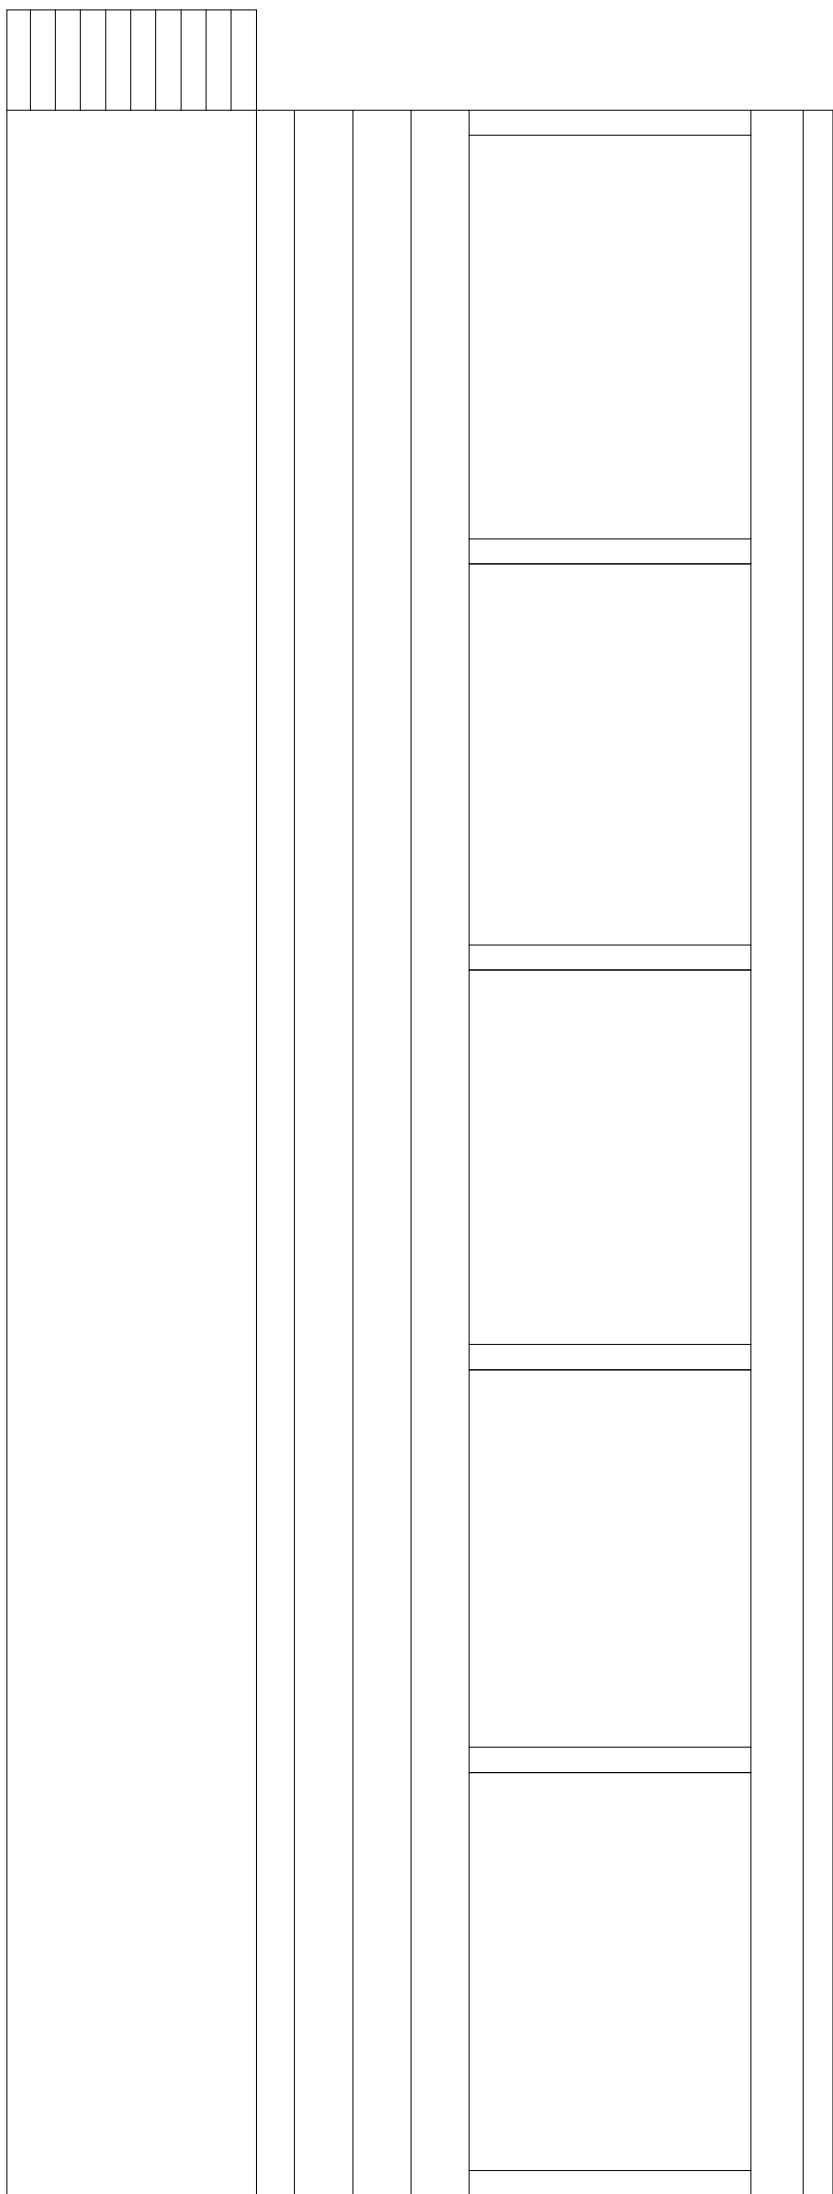

PROSPETTO FRONTALE

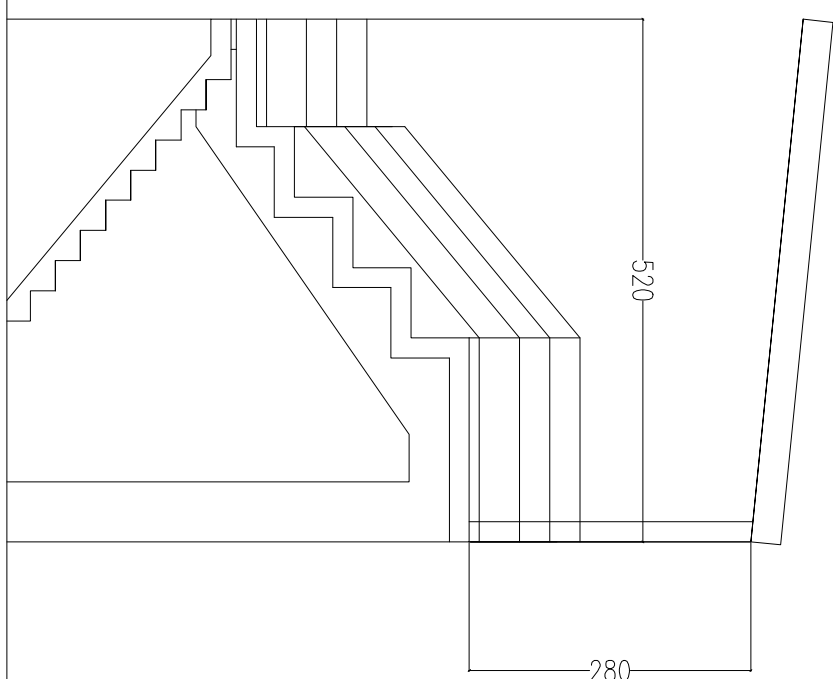

PROSPETTO LATERALE

SEZIONE