


PARTICOLARE COSTRUTTIVO PAVIMENTAZIONE

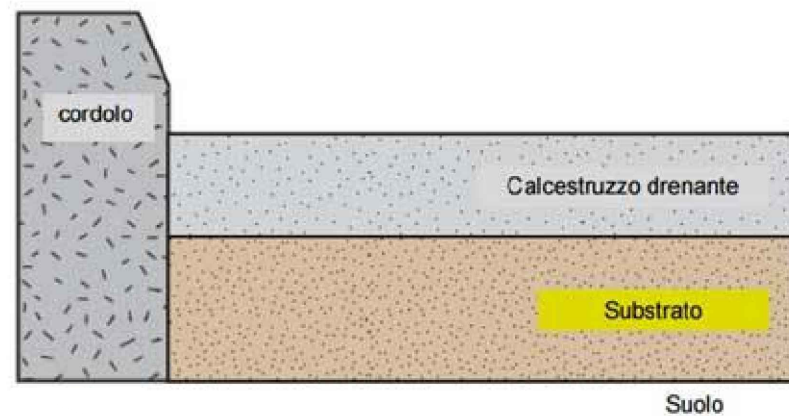

PAVIMENTAZIONE DRENANTE
ECO-COMPATIBILE IN CONGLOMERATO
CEMENTIZIO.

Pavimentazione composta da sabbia lavata 04-08 mm, pietrisco spaccato e lavato 12 mm e cemento tipo 425, spessore = cm 6

Fondazione cm 20 di misto granulare
stabilizzato + geotessile non tessuto massa
areica di 350g/m2.



PROGRAMMAZIONE REGIONALE INTEGRATA PER LO SVILUPPO E LA COESIONE TERRITORIALE NELL'AMBITO DEL FSC 2021-2027



Comune di Albiano d'Ivrea

Città Metropolitana di Torino

LAVORI DI RIQUALIFICAZIONE URBANA DI PIAZZA ASSONE E PERTINENZE

CUP F37H24003600006

PROGETTO ESECUTIVO

Tav 03 - PROGETTO

Progettista

Giovanna Giulia Codato



luglio 2025

PLANIMETRIA DI PROGETTO

SCALA 1:200

