

Comune di Albiano d'Ivrea Città metropolitana di Torino

Oggetto:

REALIZZAZIONE FABBRICATO DI CIVILE ABITAZIONE _ TIPOLOGIA A
SUBCOMPARTO LOTTI A2 - A3 _ Strada della Conversa

Committente:

ABITA.IT srl

Data: luglio 2019

TAV.02

PIANTE ,SEZIONI E PROSPETTI _ SCHEMA GRAFICO

scala 1:100
scala 1:50

Progettista incaricato:
Arch. Manuele Scozzari



Manuele Scozzari architetto - Via Gariglietti n. 24 - 10015 Ivrea (TO) _ tel. 3472352164 e-mail studiotecnico.b8@gmail.com



2337

PIANTA DELLA COPERTURA
superficie tota circa 525 mq

A


C

B



A


C

B

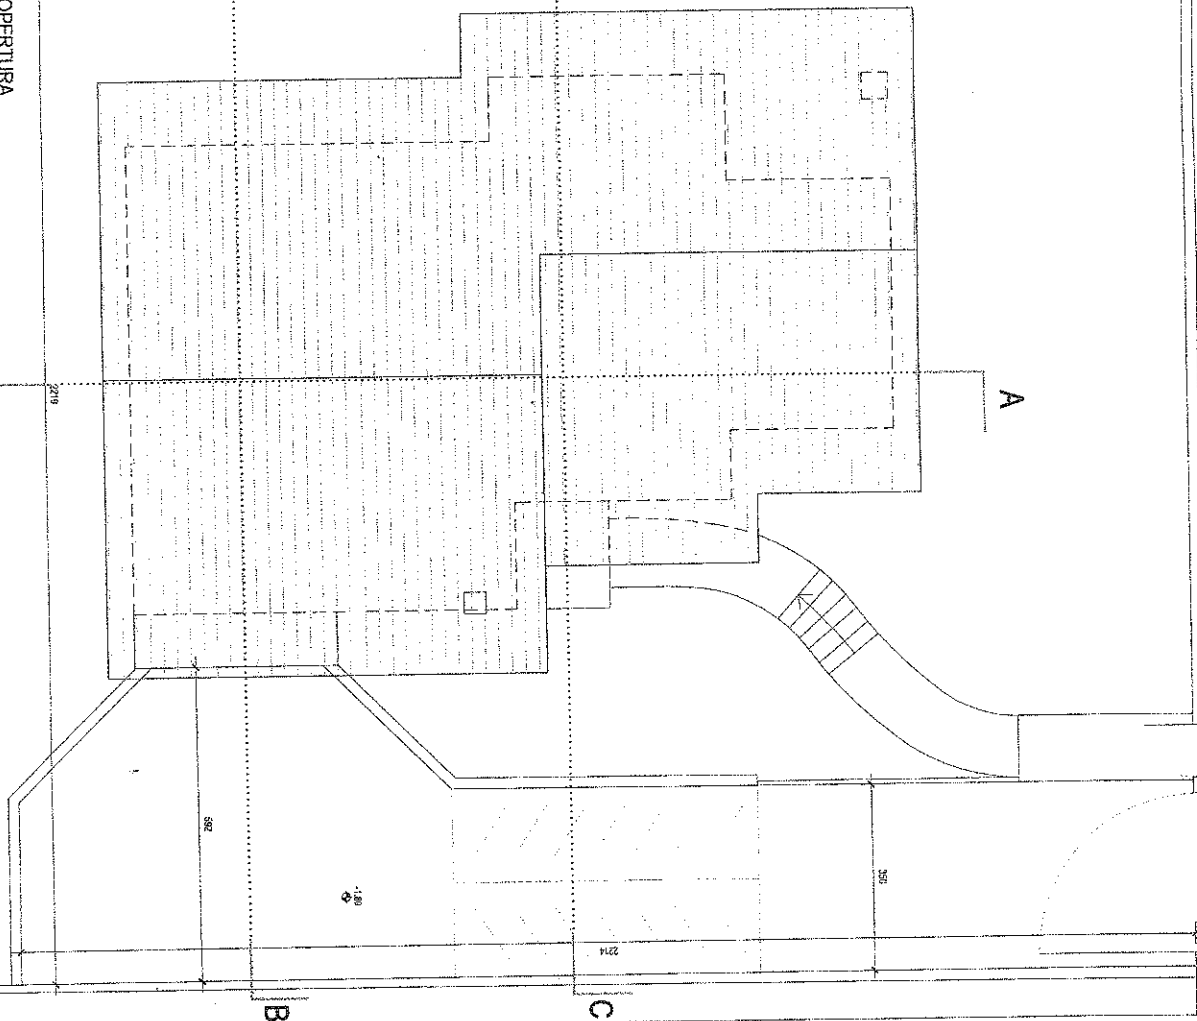


camera 3	12.9	1.61	1.95	1.8
Servizio igienico 2	5.4	0.6	0.7	1.8

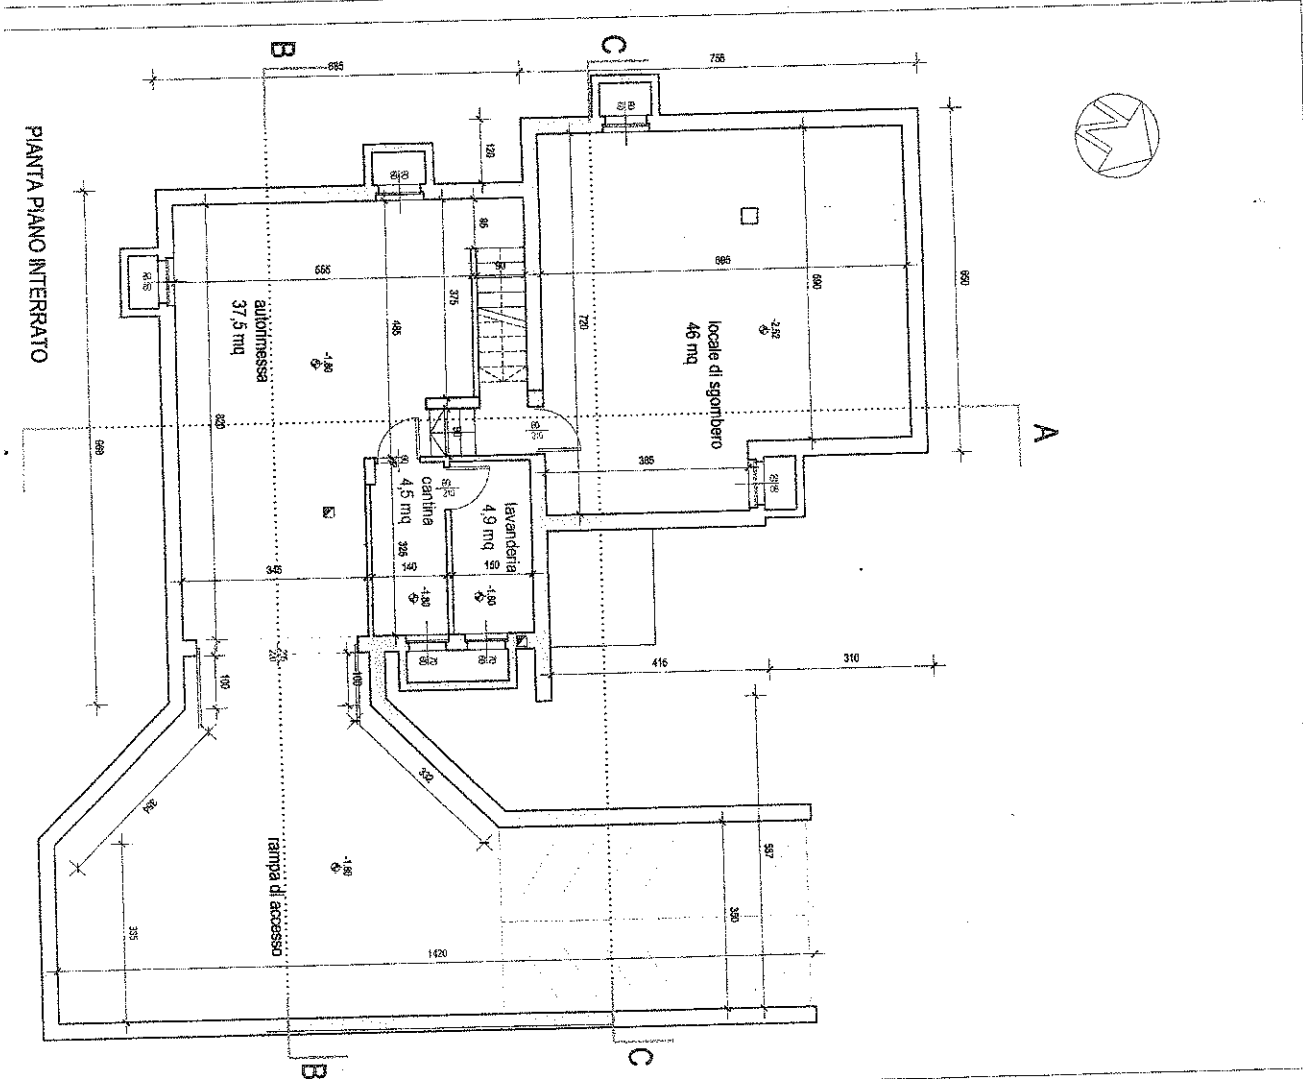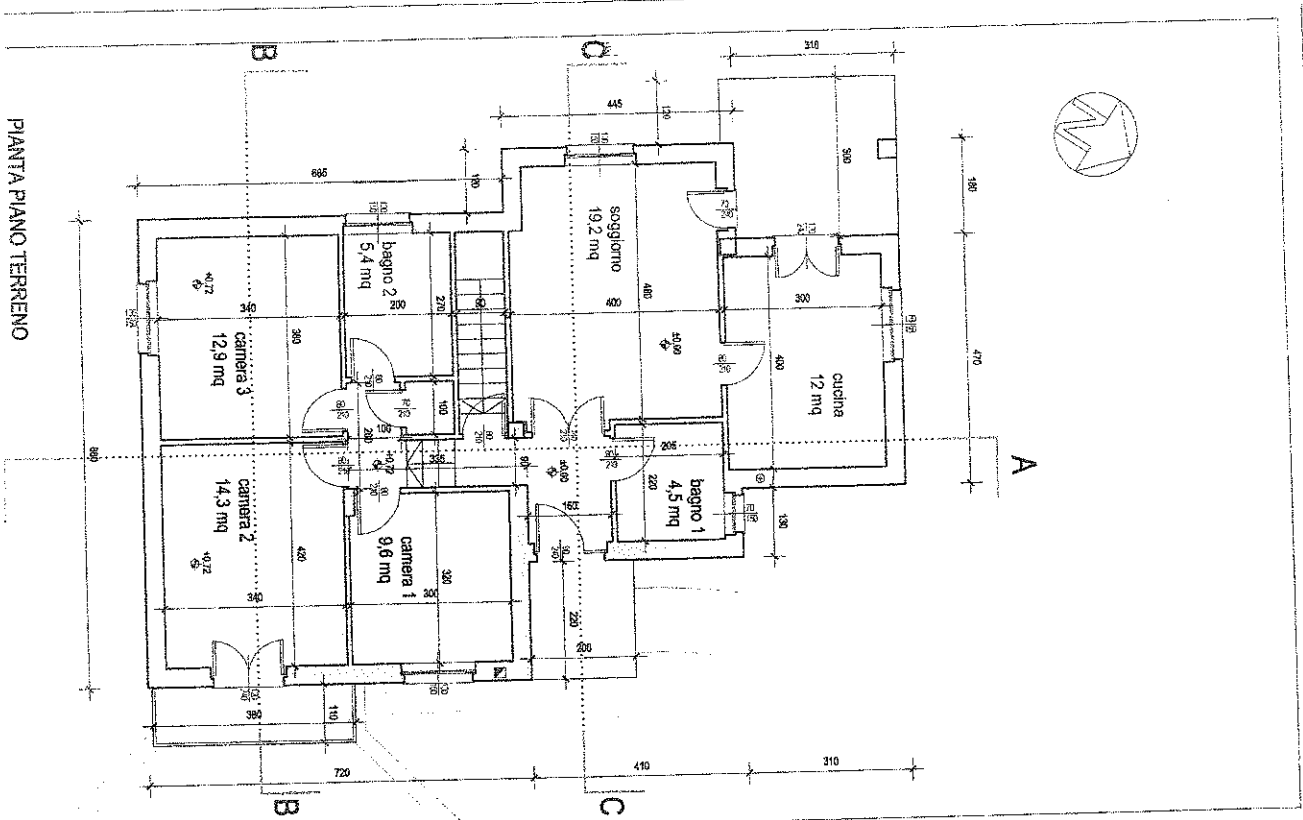

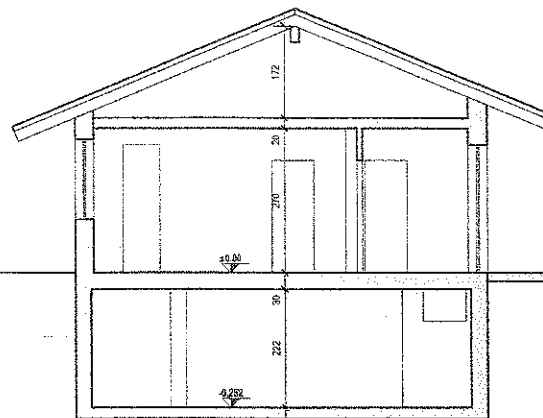

SEZIONE C-C

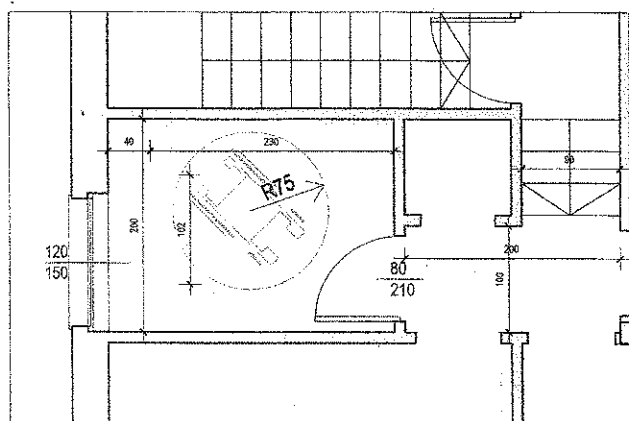

DIMOSTRAZIONE PRESSO
DI CUI AL D.M. 236/

Per il superamento e l'eliminazione
delle barriere
architettoniche negli edifici

REQUISITI DI ACCESSIBILITÀ

- Vaso di tipo sospeso
- Piatto doccia a pavimento
- Lavabo di tipo a mensola
con sifone incassato

PARTICOLARE DEL SERVIZIO IGIENICO
scala 1 : 50

TABELLA DELLE SUPERFICI AREO/ILLUMINANTI

DESTINAZIONE D'USO	SUPERFICIE MQ	1/8 AREO/ILL.	SUPERFICIE AREO/ILL.
ingresso/disimpegno	6.20	-	2.16
soggiorno	19.2	2.4	3.63
cucina	12	1.5	4.83
Servizio igienico 1	4.5	0.56	1.05
camera 1	9.6	1.2	1.95
camera 2	14.3	1.78	2.88
camera 3	12.9	1.61	1.95
Servizio igienico 2	5.4	0.67	1.8