


INDIVIDUAZIONE DELL'AREA DI INTERVENTO SU CARTA
TECNICA REGIONALE C.T.R. - Sezione 114160
scala 1:10.000

INDIVIDUAZIONE DELL'AREA DI INTERVENTO SU CARTA
TECNICA PROVINCIALE C.T.P. - Elemento 114164
scala 1:5.000




INDIVIDUAZIONE DELL'AREA DI INTERVENTO SU P.R.G.C.
scala 1:1.000

INDIVIDUAZIONE DELL'AREA DI INTERVENTO SU CATASTALE
Foglio 16 part. 1211
scala 1:1.000

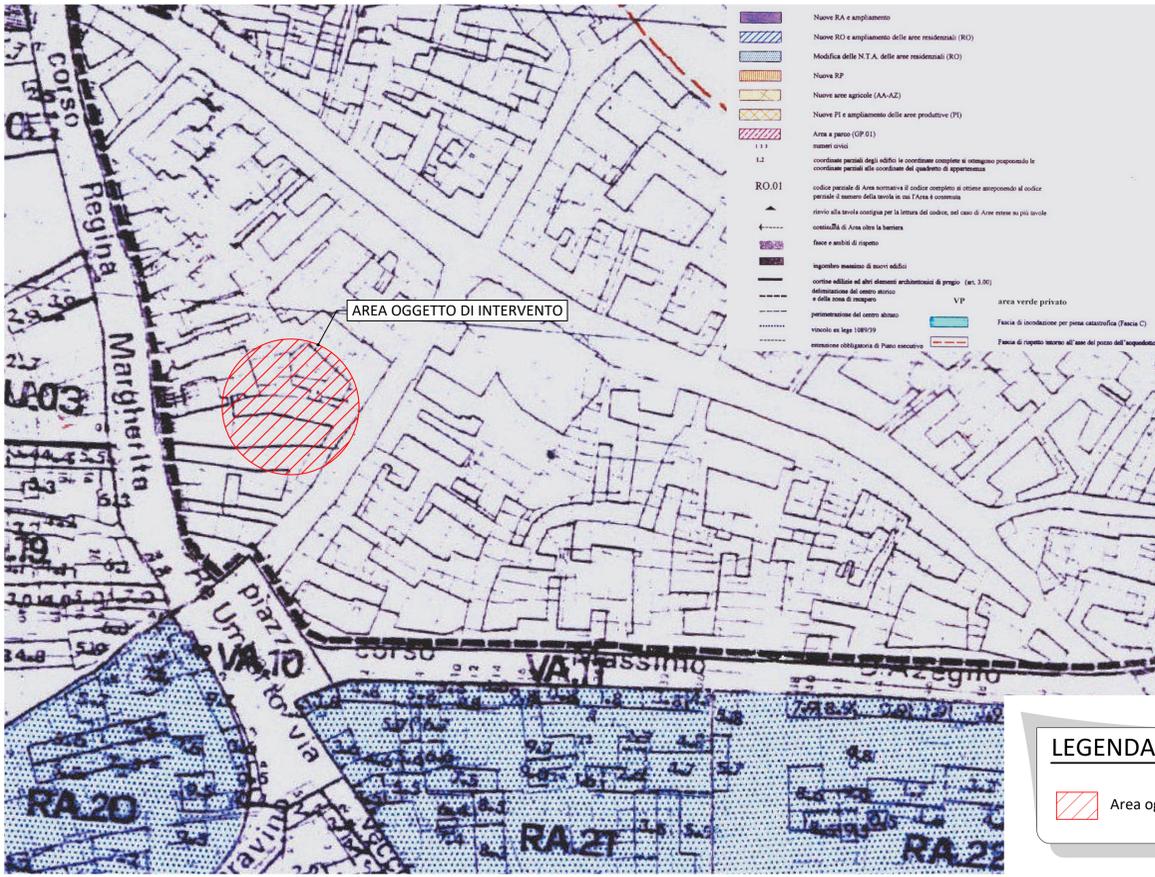

LEGENDA:
 Area oggetto di intervento

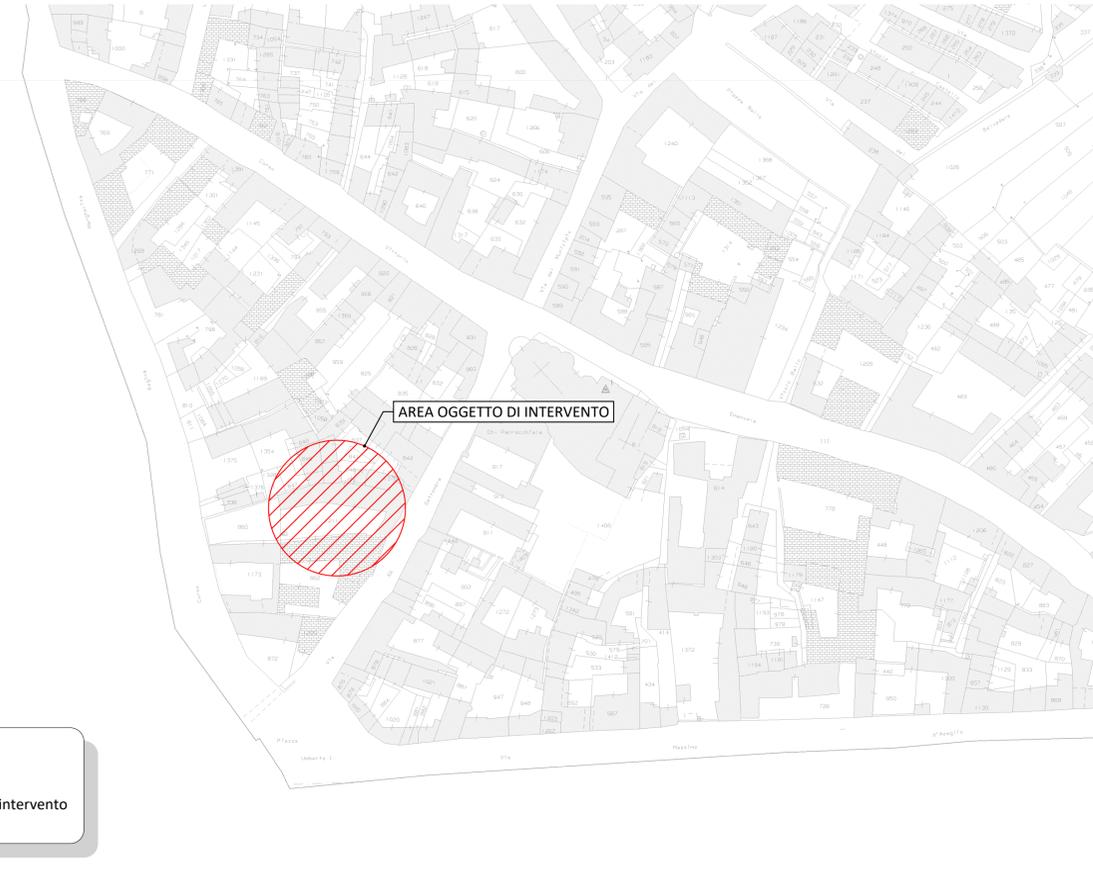

COMMITTENTE:   

REGIONE PIEMONTE
 COMUNE DI ALBIANO

IL RESPONSABILE DEL PROCEDIMENTO: Geom. Ubertino Giovanna

OGGETTO:
LAVORI DI MESSA IN SICUREZZA DELLA COPERTURA DELL'IMMOBILE DI VIA XX SETTEMBRE N.14

LOCALITÀ DELL'INTERVENTO: COMUNE DI ALBIANO, VIA XX SETTEMBRE, N° 14

FASE PROGETTUALE:
PROGETTO DEFINITIVO - ESECUTIVO

REVISIONE	DATA	DESCRIZIONE	REDAATTO	VERIFICATO	RESAMINATO
8					
7					
6					
5					
4					
3					
2					
1	13/08/2020	CONSEGNA PROGETTO DEFINITIVO - ESECUTIVO	F.T.	L.V.	D.G.

TITOLO:
INQUADRAMENTO GENERALE

ARCHIVIO: 4996
 FILE N°: TRABILI_INQUADRAMENTO_GENERALE

DATA: Loranze, Agosto 2020


ELABORATO N°: **AR.01**

SCALA: VARIE

SERTEC s.r.l.
 ENGINEERING CONSULTING
 31 Strada Provinciale 222
 10010 Loranze (TO)
 TEL. 0125.1970499 FAX 0125.564014
 e-mail: info.serotec@liquadrifoglio.it
 www.serotec-engineering.it

PROGETTISTA:
 Dott. Ing. Domenico GABRIELE
 N° 7261 T ALBO INGEGNERI
 PROVINCIA DI TORINO

ALTRA FIGURA:

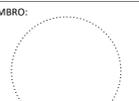
TIMBRO:


IL DIRETTORE TECNICO:
 Dott. Ing. Gianluca DEDDETTO

TIMBRO:
