



SEZIONE A-A
scala 1:100

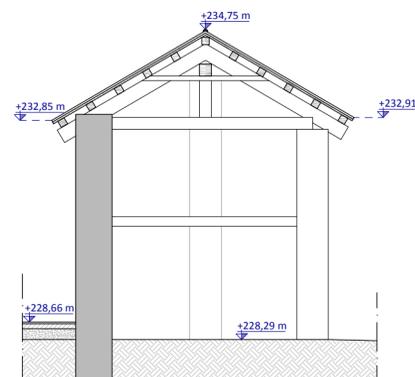


SEZIONE B-B
scala 1:100




SCHEMA SEZIONI
scala 1:250

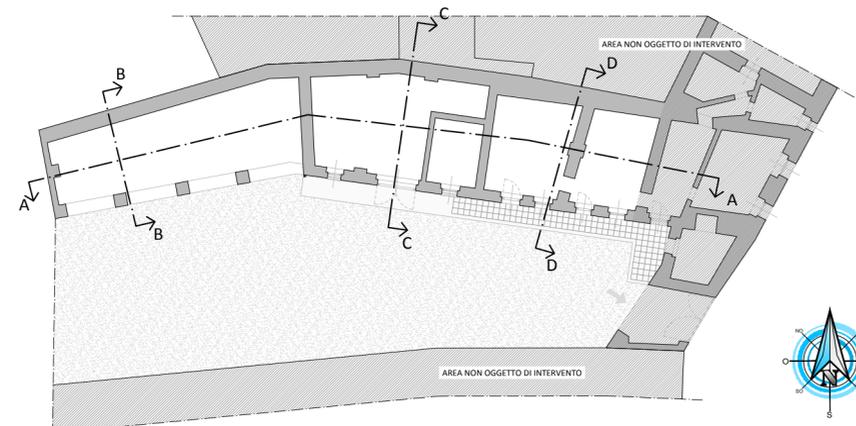

SEZIONE C-C
scala 1:100

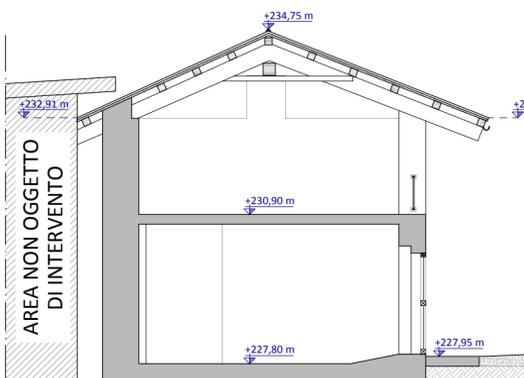

SEZIONE D-D
scala 1:100

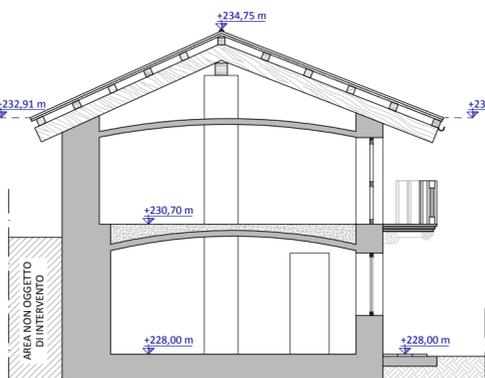

PROSPETTO SUD
scala 1:100



LEGENDA:

-  AREA NON OGGETTO DI INTERVENTO
-  MURATURA ESISTENTE
-  PIAZZALE GHIAINO
-  PAVIMENTAZIONE ESTERNA IN BATTUTO DI CEMENTO
-  MARCIAPIEDE ESTERNO
-  QUOTE ALTIMETRICHE
-  SEZIONI TOPOGRAFICHE

COMMITTENTE:



COMUNE DI ALBIANO

IL RESPONSABILE DEL PROCEDIMENTO:

Geom. Ubertino Giovanna

OGGETTO:

LAVORI DI MESSA IN SICUREZZA DELLA COPERTURA DELL'IMMOBILE DI VIA XX SETTEMBRE N.14

LOCALITÀ DELL'INTERVENTO:

COMUNE DI ALBIANO, VIA XX SETTEMBRE, N° 14

FASE PROGETTUALE:

PROGETTO DEFINITIVO - ESECUTIVO

REVISIONE	DATA	DESCRIZIONE	REDATTO	VERIFICATO	RIESAMINATO
8					
7					
6					
5					
4					
3					
2					
1	13/08/2020	CONSEGNA PROGETTO DEFINITIVO - ESECUTIVO	F.T.	L.V.	D.G.

TITOLO:

SEZIONI - STATO DI FATTO

FILE N°:

4996 TAV. AR.04_PIANTE, SEZIONI - STATO DI FATTO

DATA:

Loranzè, Agosto 2020

TAVOLA N°

AR.04

SCALA:

1:100



SERTEC s.r.l.
ENGINEERING CONSULTING

31 Strada Provinciale 222
10010 Loranzè (TO)
TEL. 0125.1970499 FAX 0125.564014
e-mail:
info.sertec@ilquadrifoglio.to.it
www.sertec-engineering.it

IL DIRETTORE TECNICO:
Dott. Ing. Giarluca ODETTO

PROGETTISTA:

Dott. Ing. Domenico GABRIELE
N° 7261 T ALBO INGEGNERI
PROVINCIA DI TORINO

TIMBRO:



ALTRA FIGURA:

TIMBRO:



ALTRA FIGURA:

TIMBRO:

