

COMUNE DI ALBIANO DI IVREA

MUNICIPIO ALBIANO D'IVREA

MESSA IN SICUREZZA FABBRICATO ACCESSORIO

C.so Vittorio Emanuele 54

Proprietà: Comune di Albiano d'Ivrea

Progetto strutturale: Ing. Aldo Boffa Tarlatto

giugno 2020

1:20 1:50


1S STRUTTURE FONDAZIONI

tracciamento e platea di fondazione
posizione reti elettrosaldate
pilastri

Per incognuenze di quote o di disegno, per fori o quote mancanti
chiedere istruzioni alla DL


classe del conglomerato	C 25/30 (Rck 30 N/mm²); S4
acciaio tipo	B450C

PLATEA GENERALE
ARMATA CON DOPPIA
RETE Ø 8 cm 15x15
(vedere i disegni di
dettaglio)

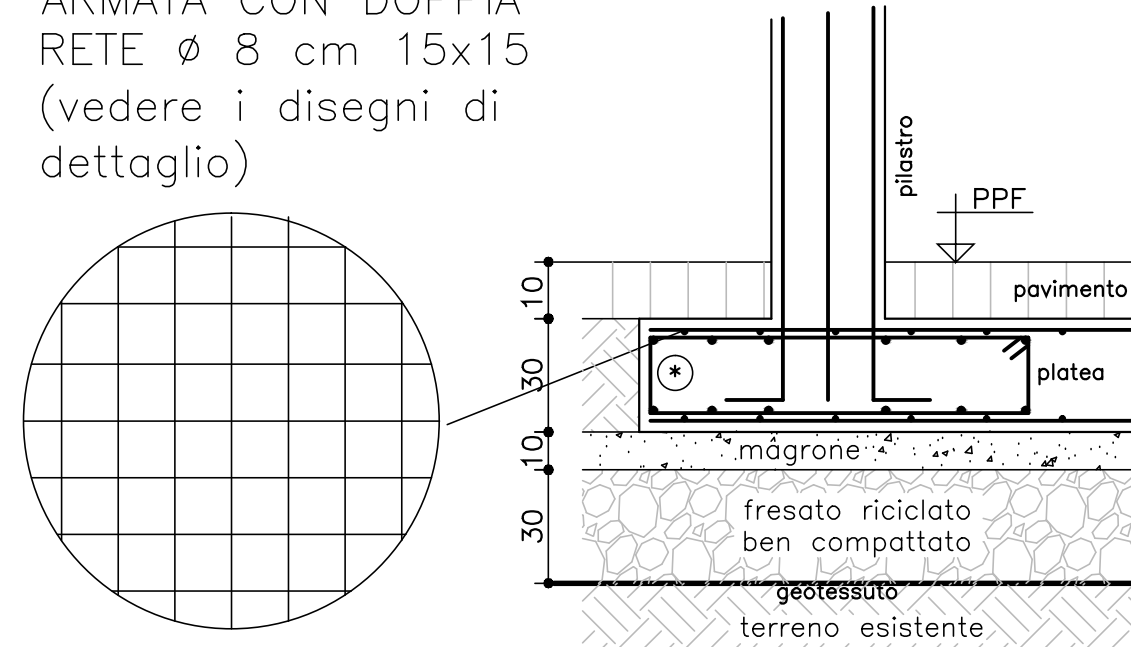


SEZIONE PLATEA


● staffatura in fondazione
al piede di ogni pilastro
ST Ø14 (vedi pilastro)

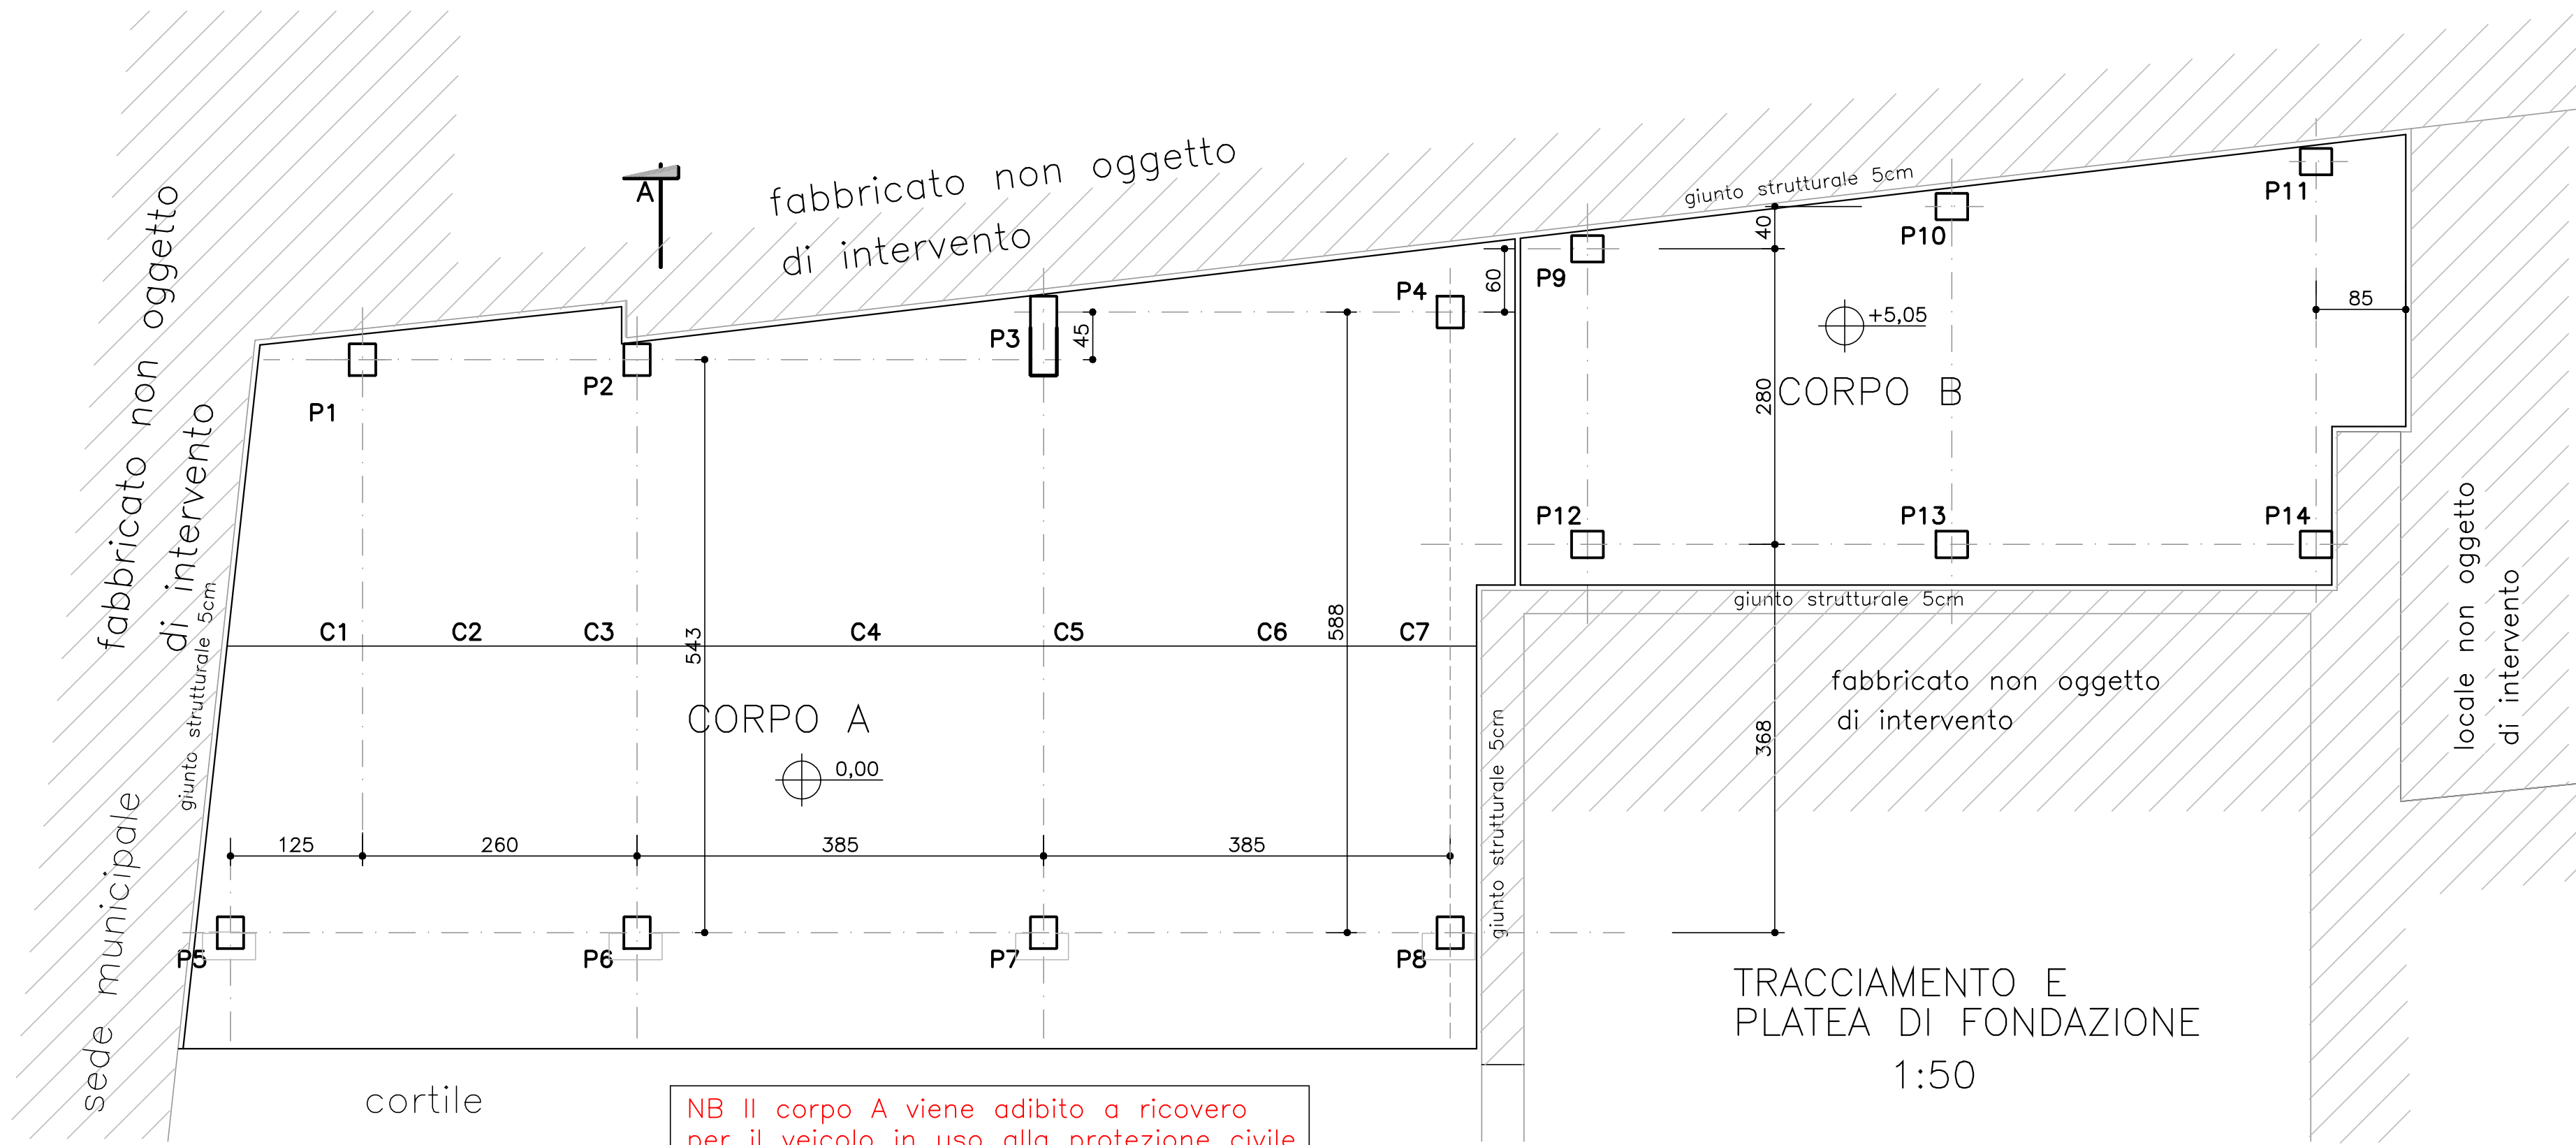

NB Il corpo A viene adibito a ricovero
per il veicolo in uso alla protezione civile

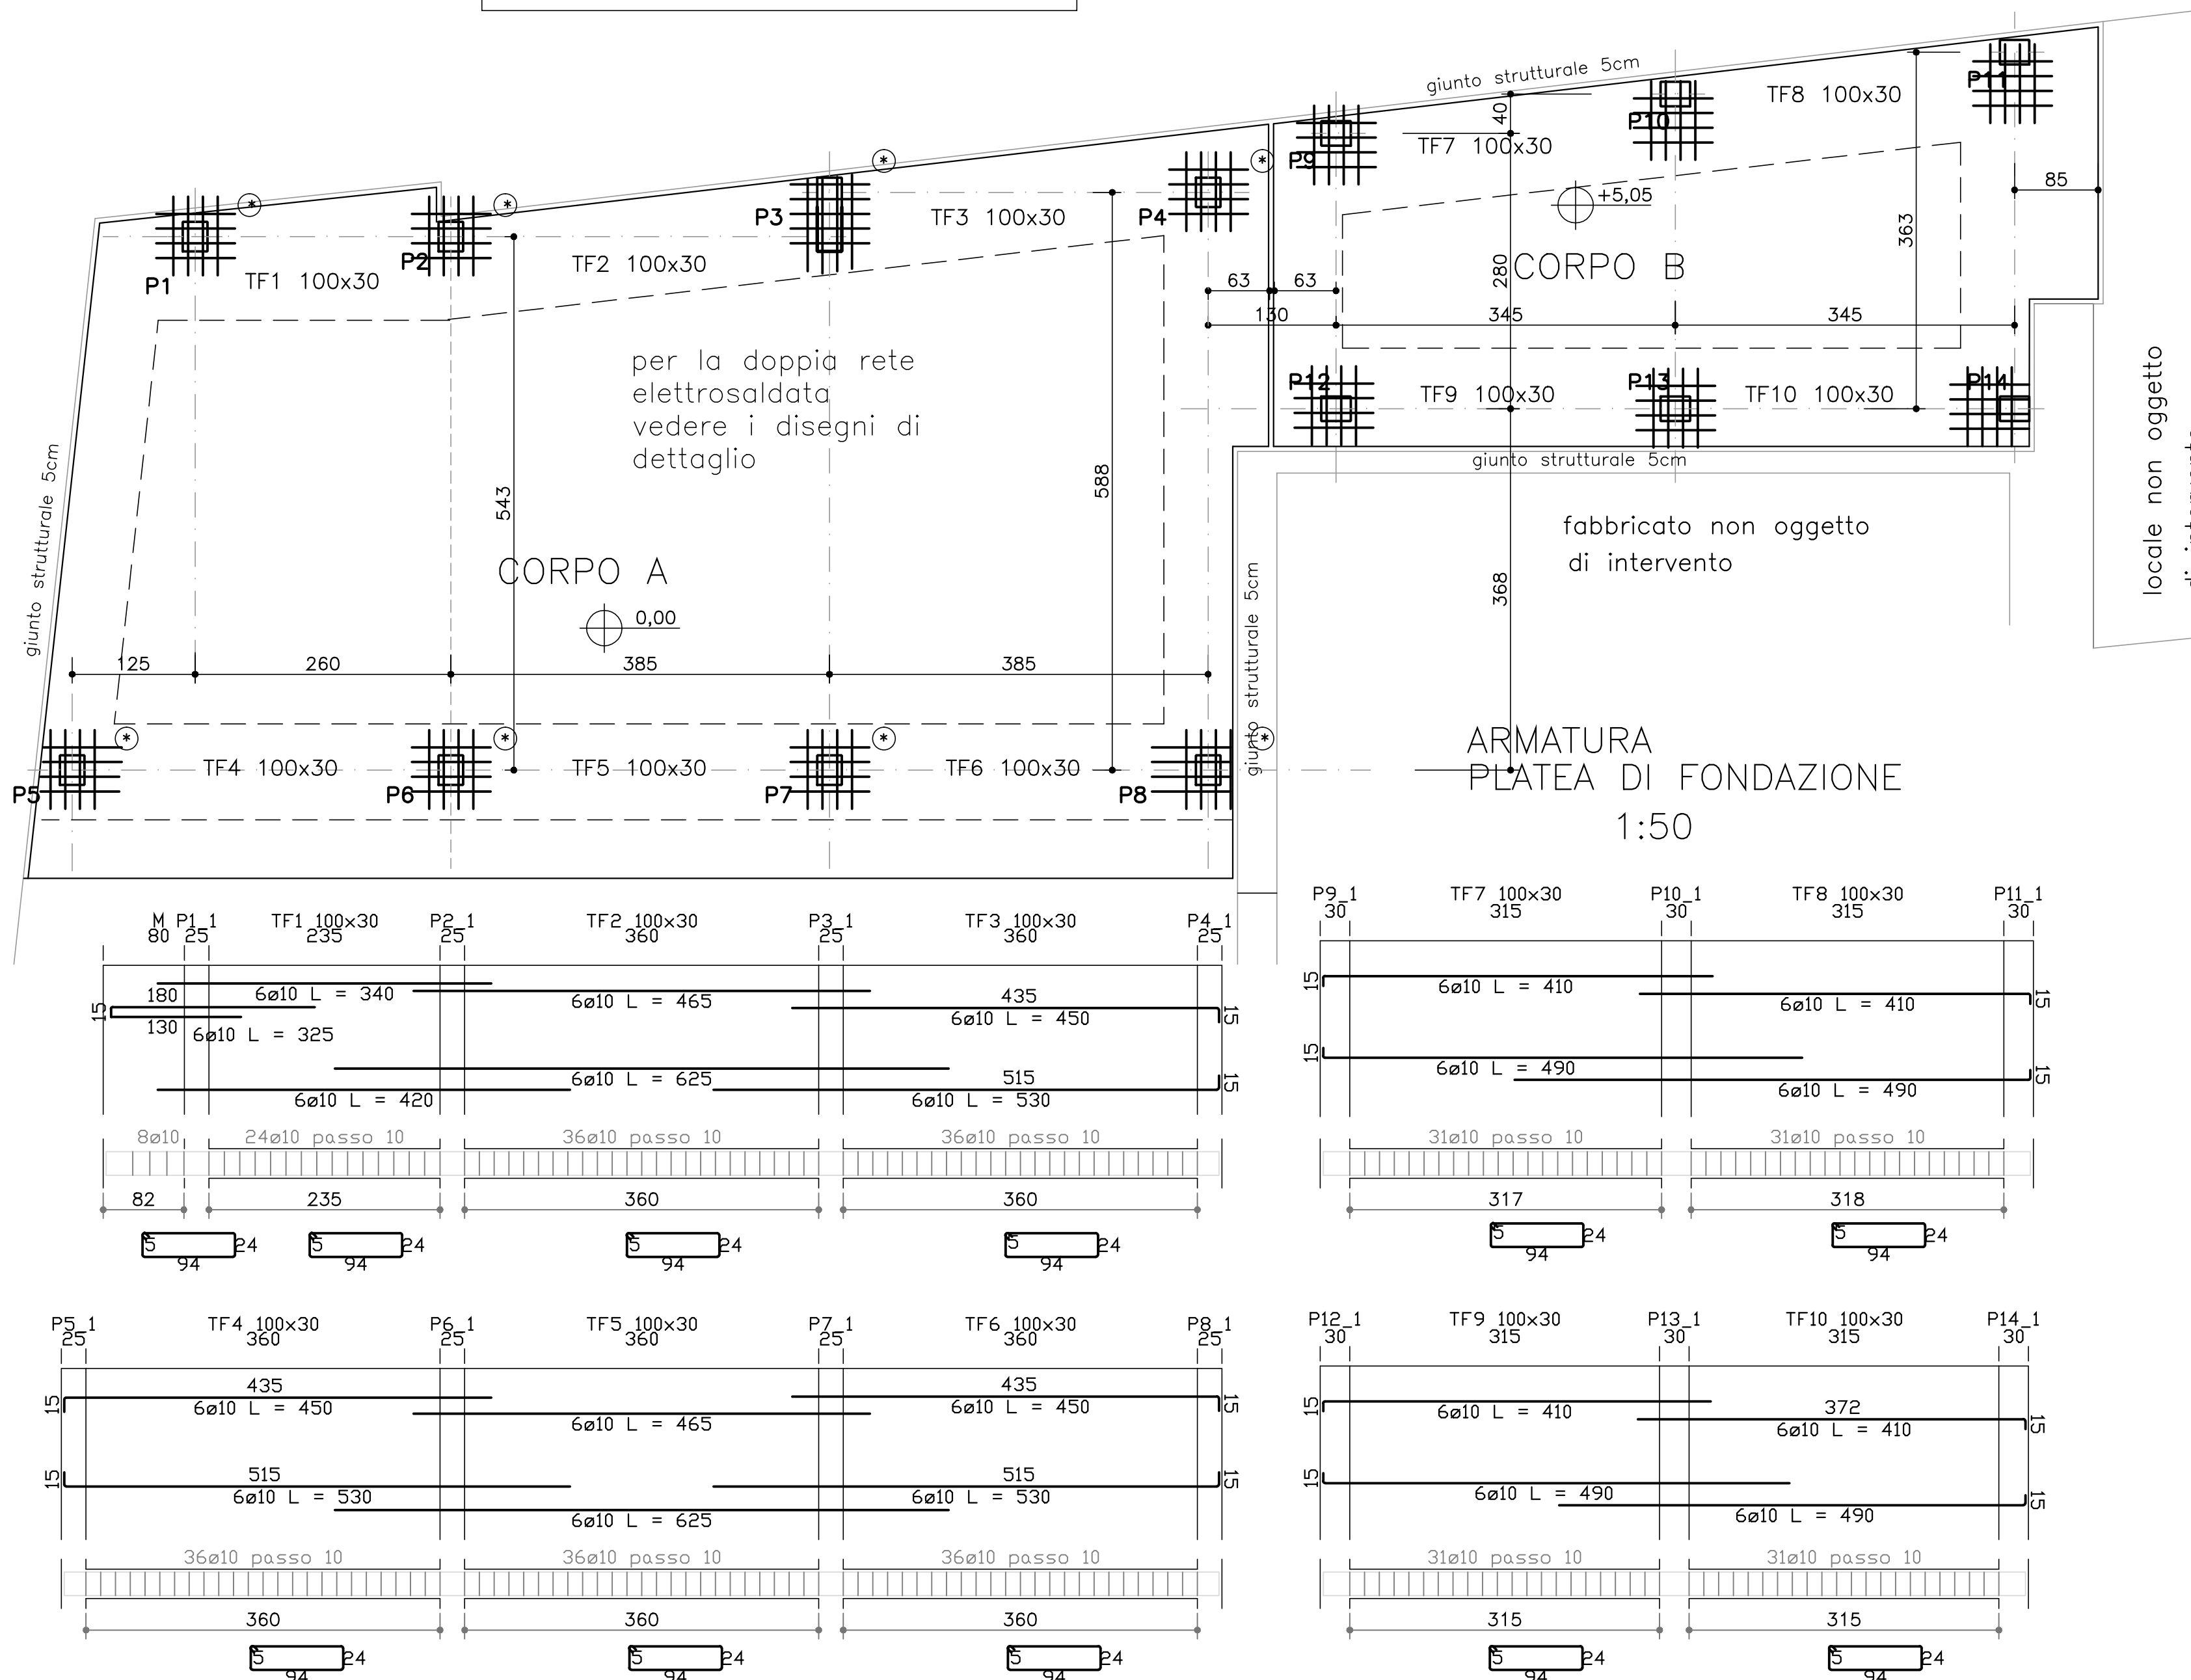

PILASTRO P3 25x75

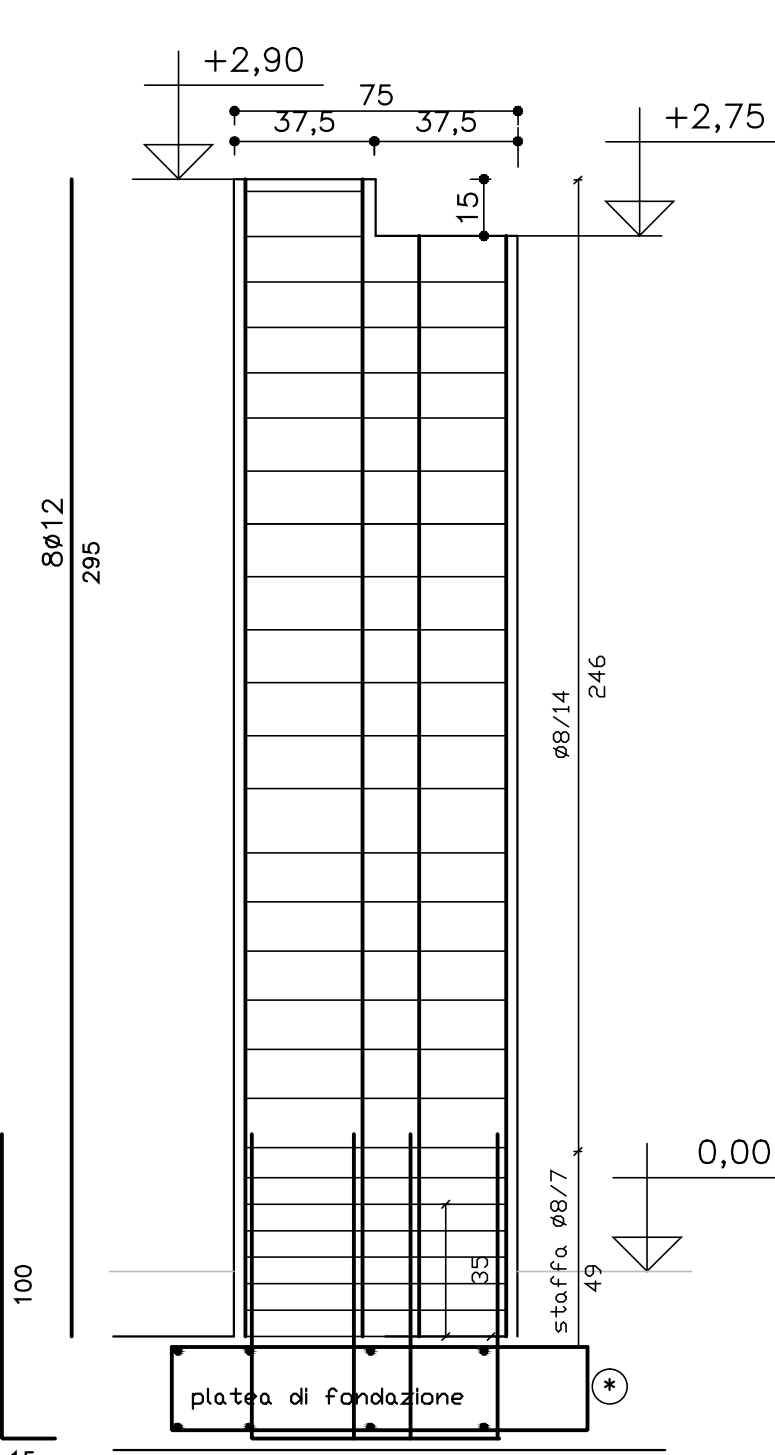


SEZIONI PILASTRI

● staffatura in fondazione
al piede di ogni pilastro
ST Ø14 (vedi pilastro)

STAFFE IN FONDAZIONE

PILASTRI P1/P2 P5/P6/P7/P8 25x30

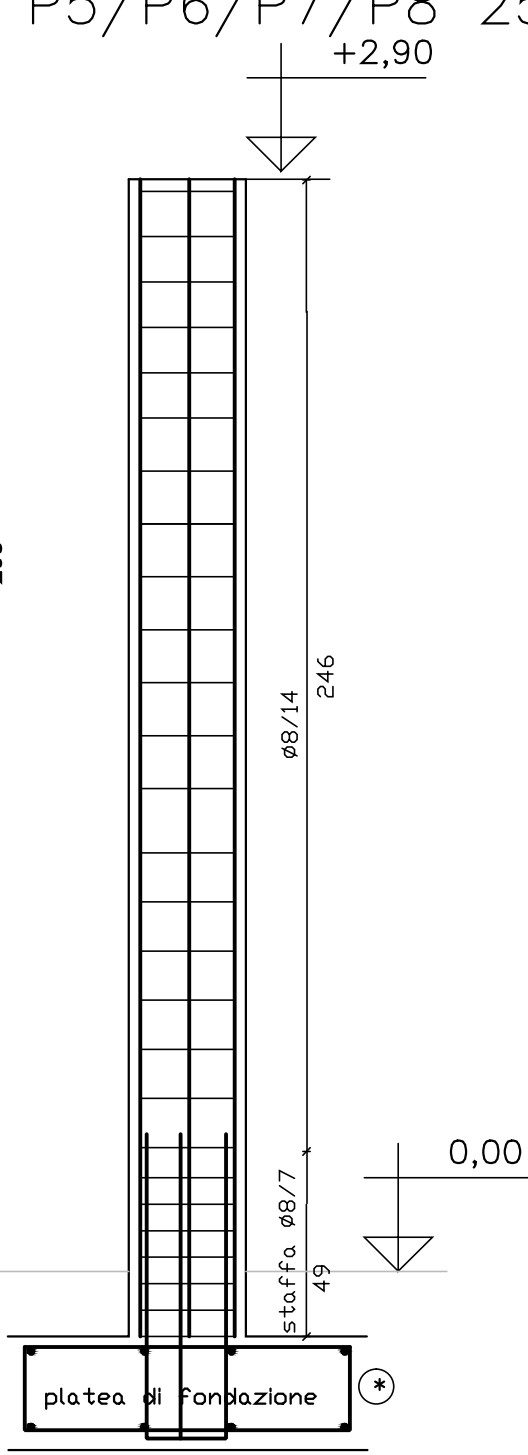


SEZIONI PILASTRI

● staffatura in fondazione
al piede di ogni pilastro
ST Ø14 (vedi pilastro)

STAFFE IN FONDAZIONE

PILASTRO P4 25x30

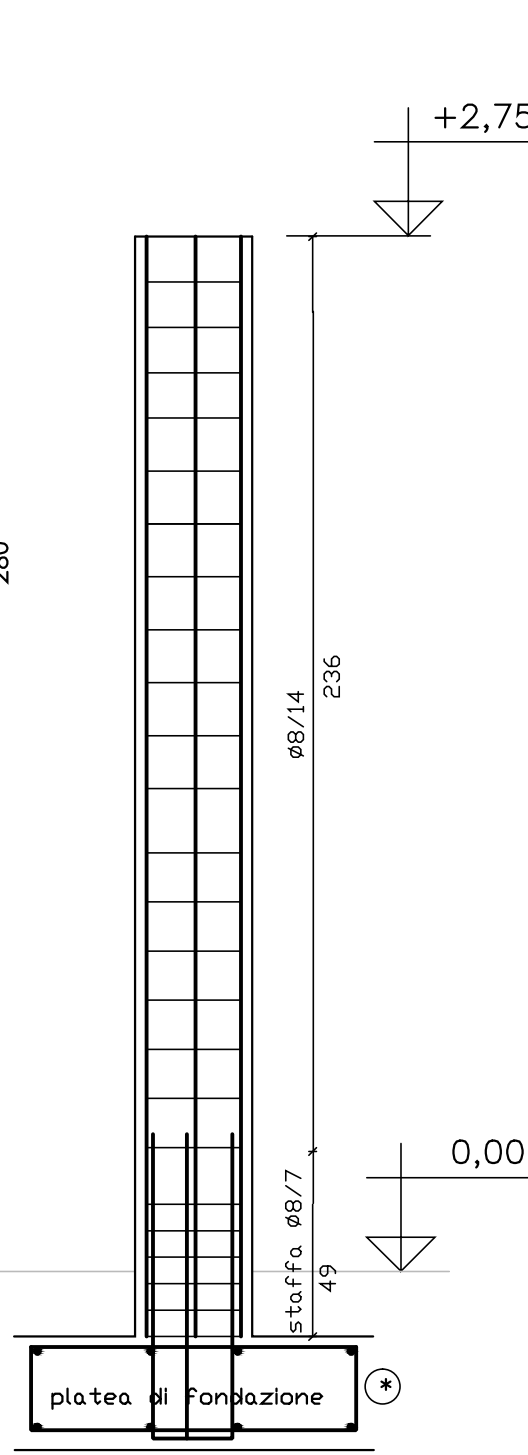


SEZIONI PILASTRI

● staffatura in fondazione
al piede di ogni pilastro
ST Ø14 (vedi pilastro)

STAFFE IN FONDAZIONE


PILASTRI P9, P10
P11, P12, P13, P14 30x25

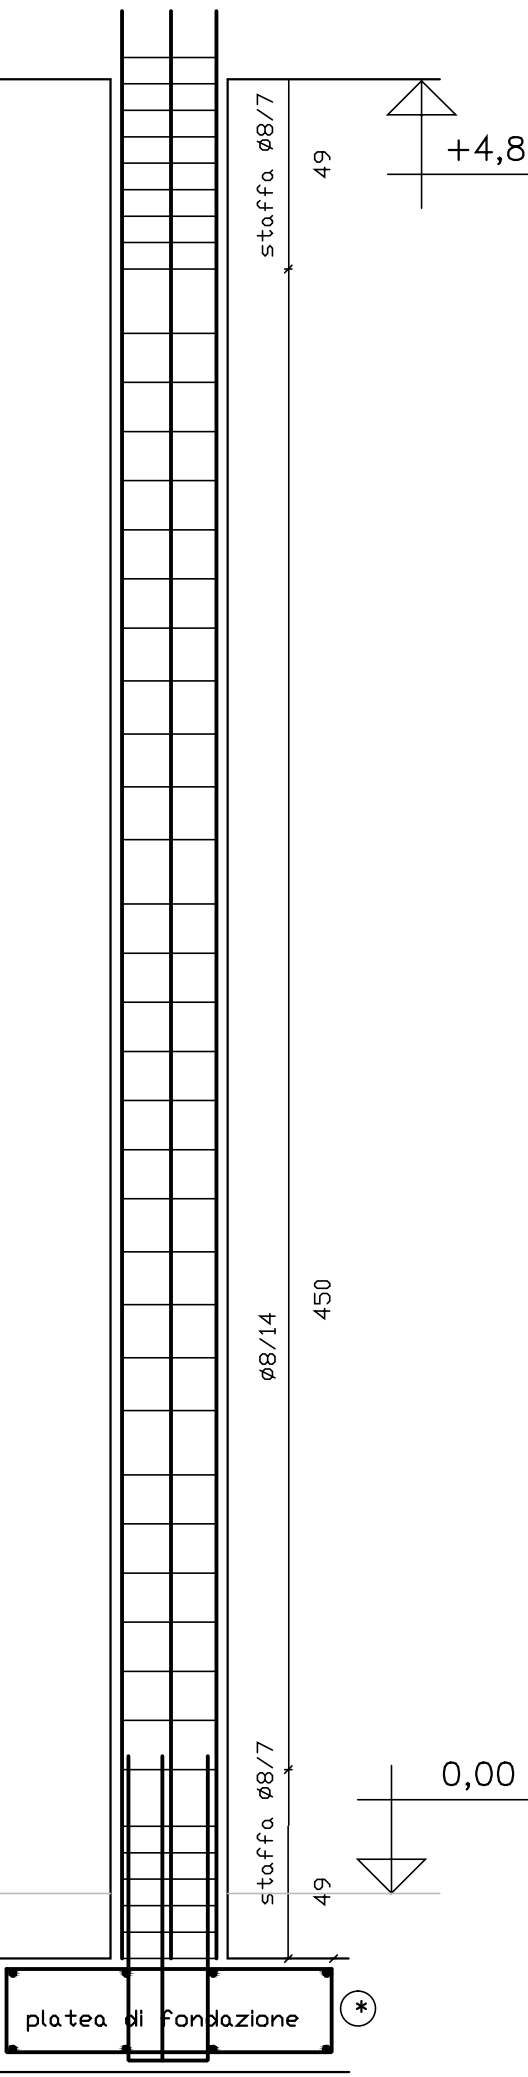


SEZIONI PILASTRI

● staffatura in fondazione
al piede di ogni pilastro
ST Ø14 (vedi pilastro)

STAFFE IN FONDAZIONE

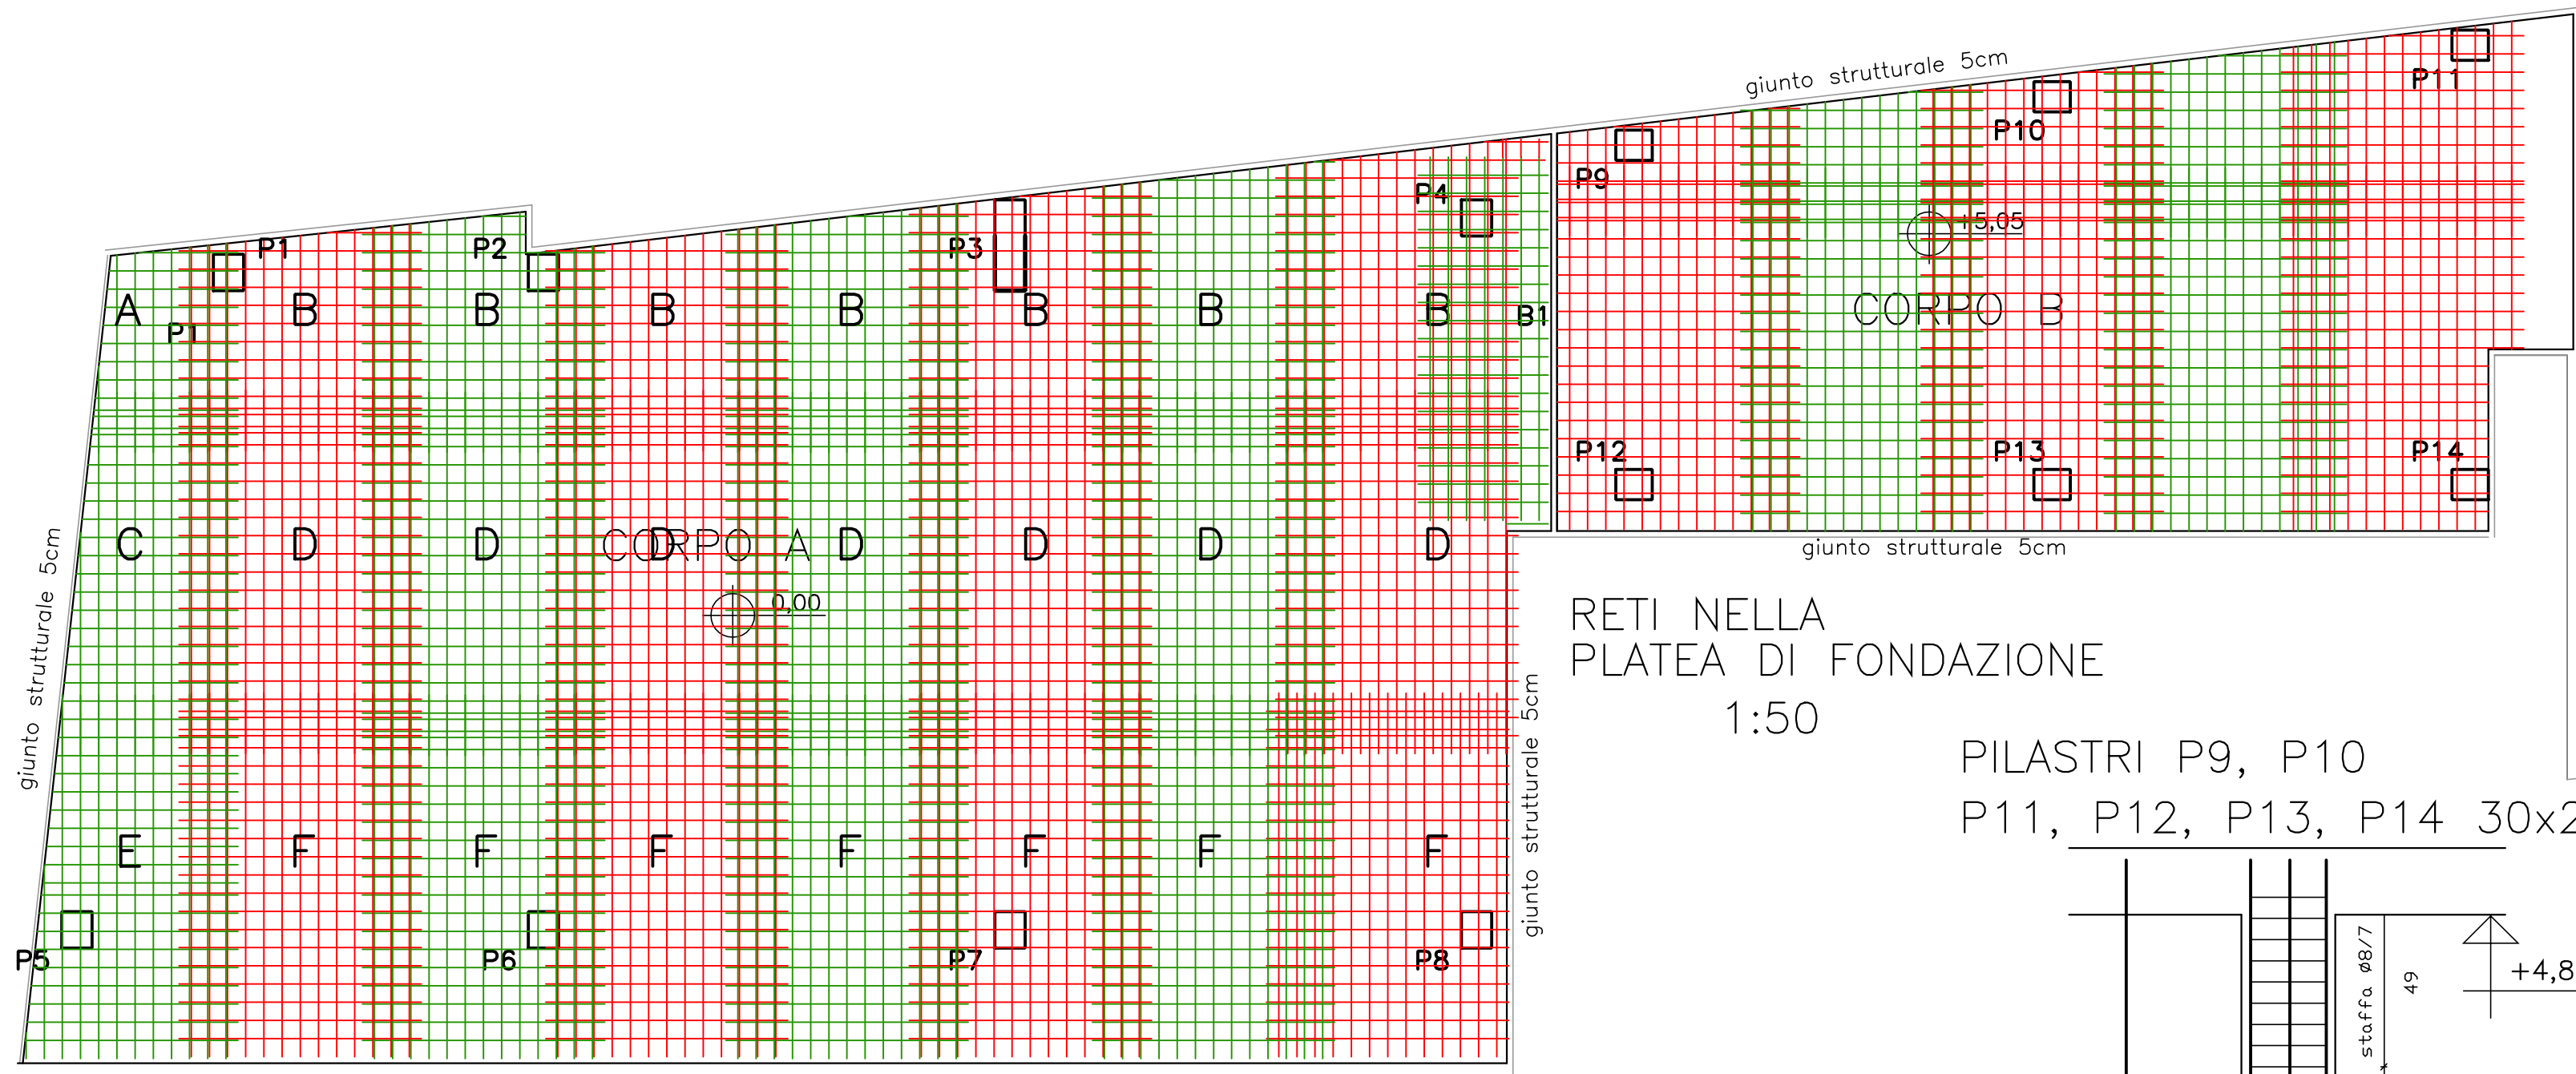

POSIZIONAMENTO RETI ELETTROSALDATE

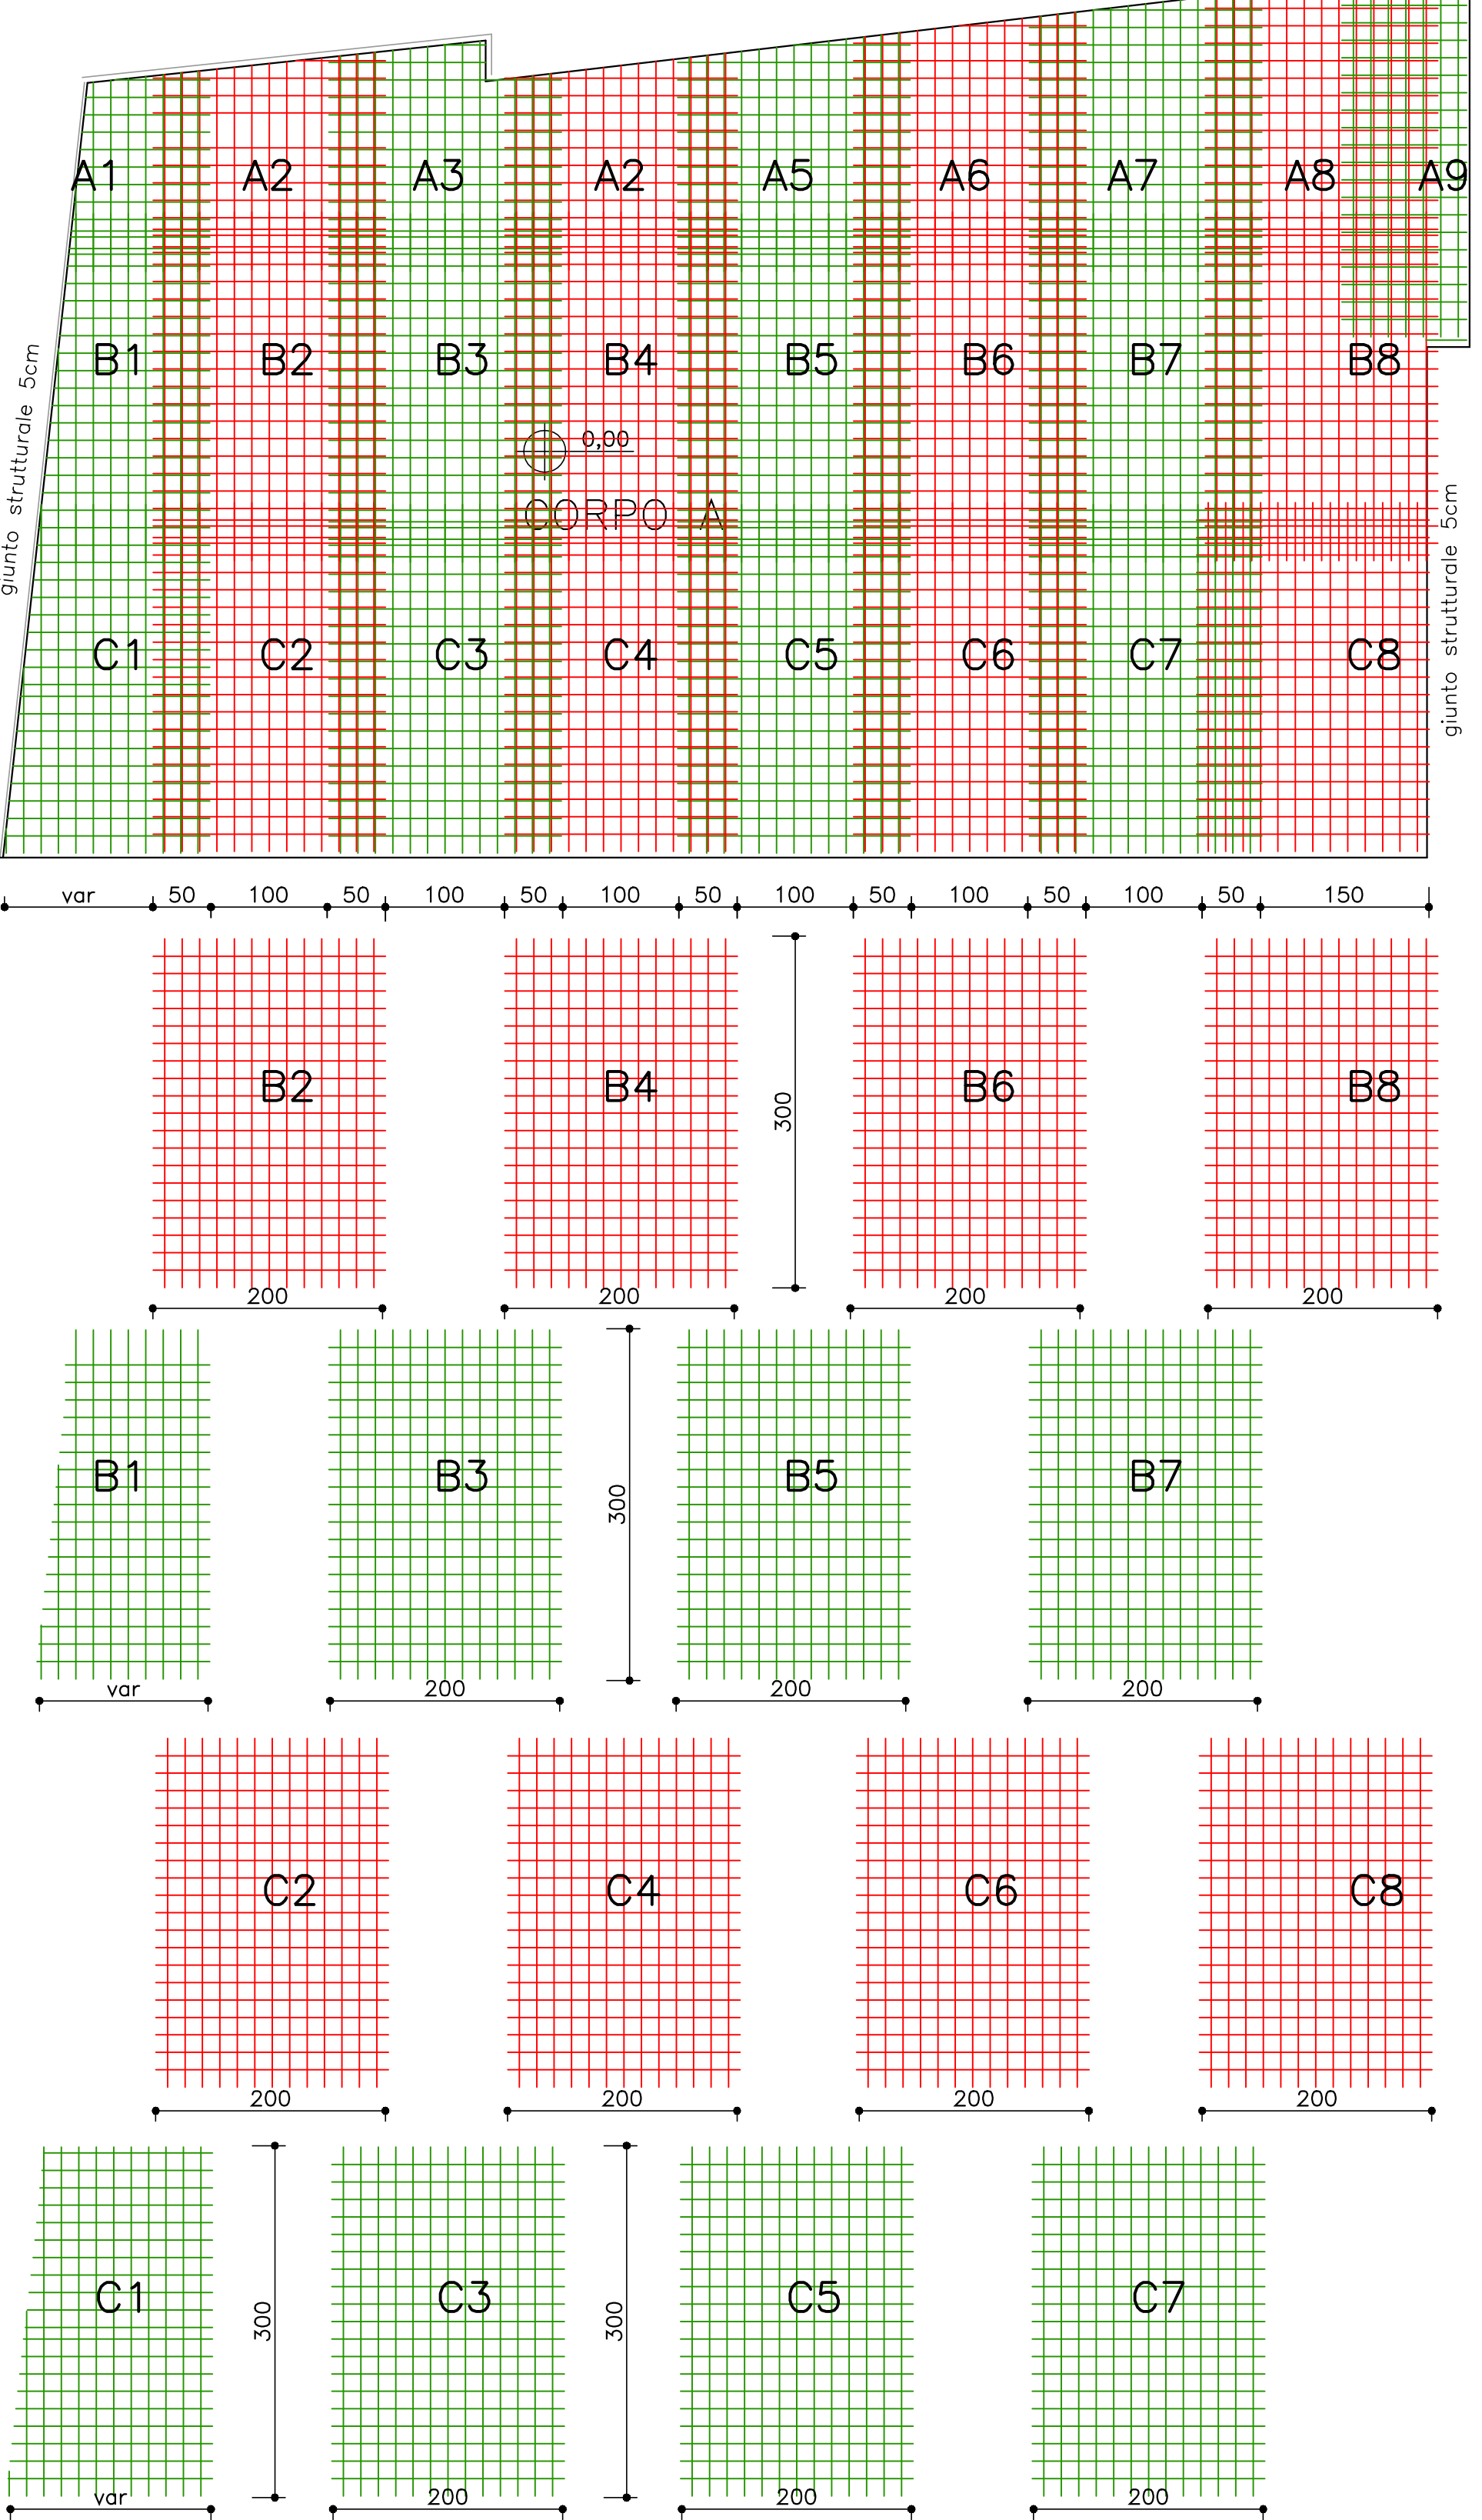

DISTINTA RETI ELETTROSALDATE

SCALA 1:50

NOTA ALLE RETI ELETTROSALDATE
Le reti da utilizzare sono Ø8 cm
15x15.
Le reti costituiranno un doppio strato,
uno superiore ed uno inferiore. Quello
superiore è tenuto distanziato da
idonee staffe e cavalletti. Gli schemi
qui proposti sono validi per ciascuno
dei due strati.