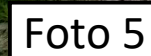
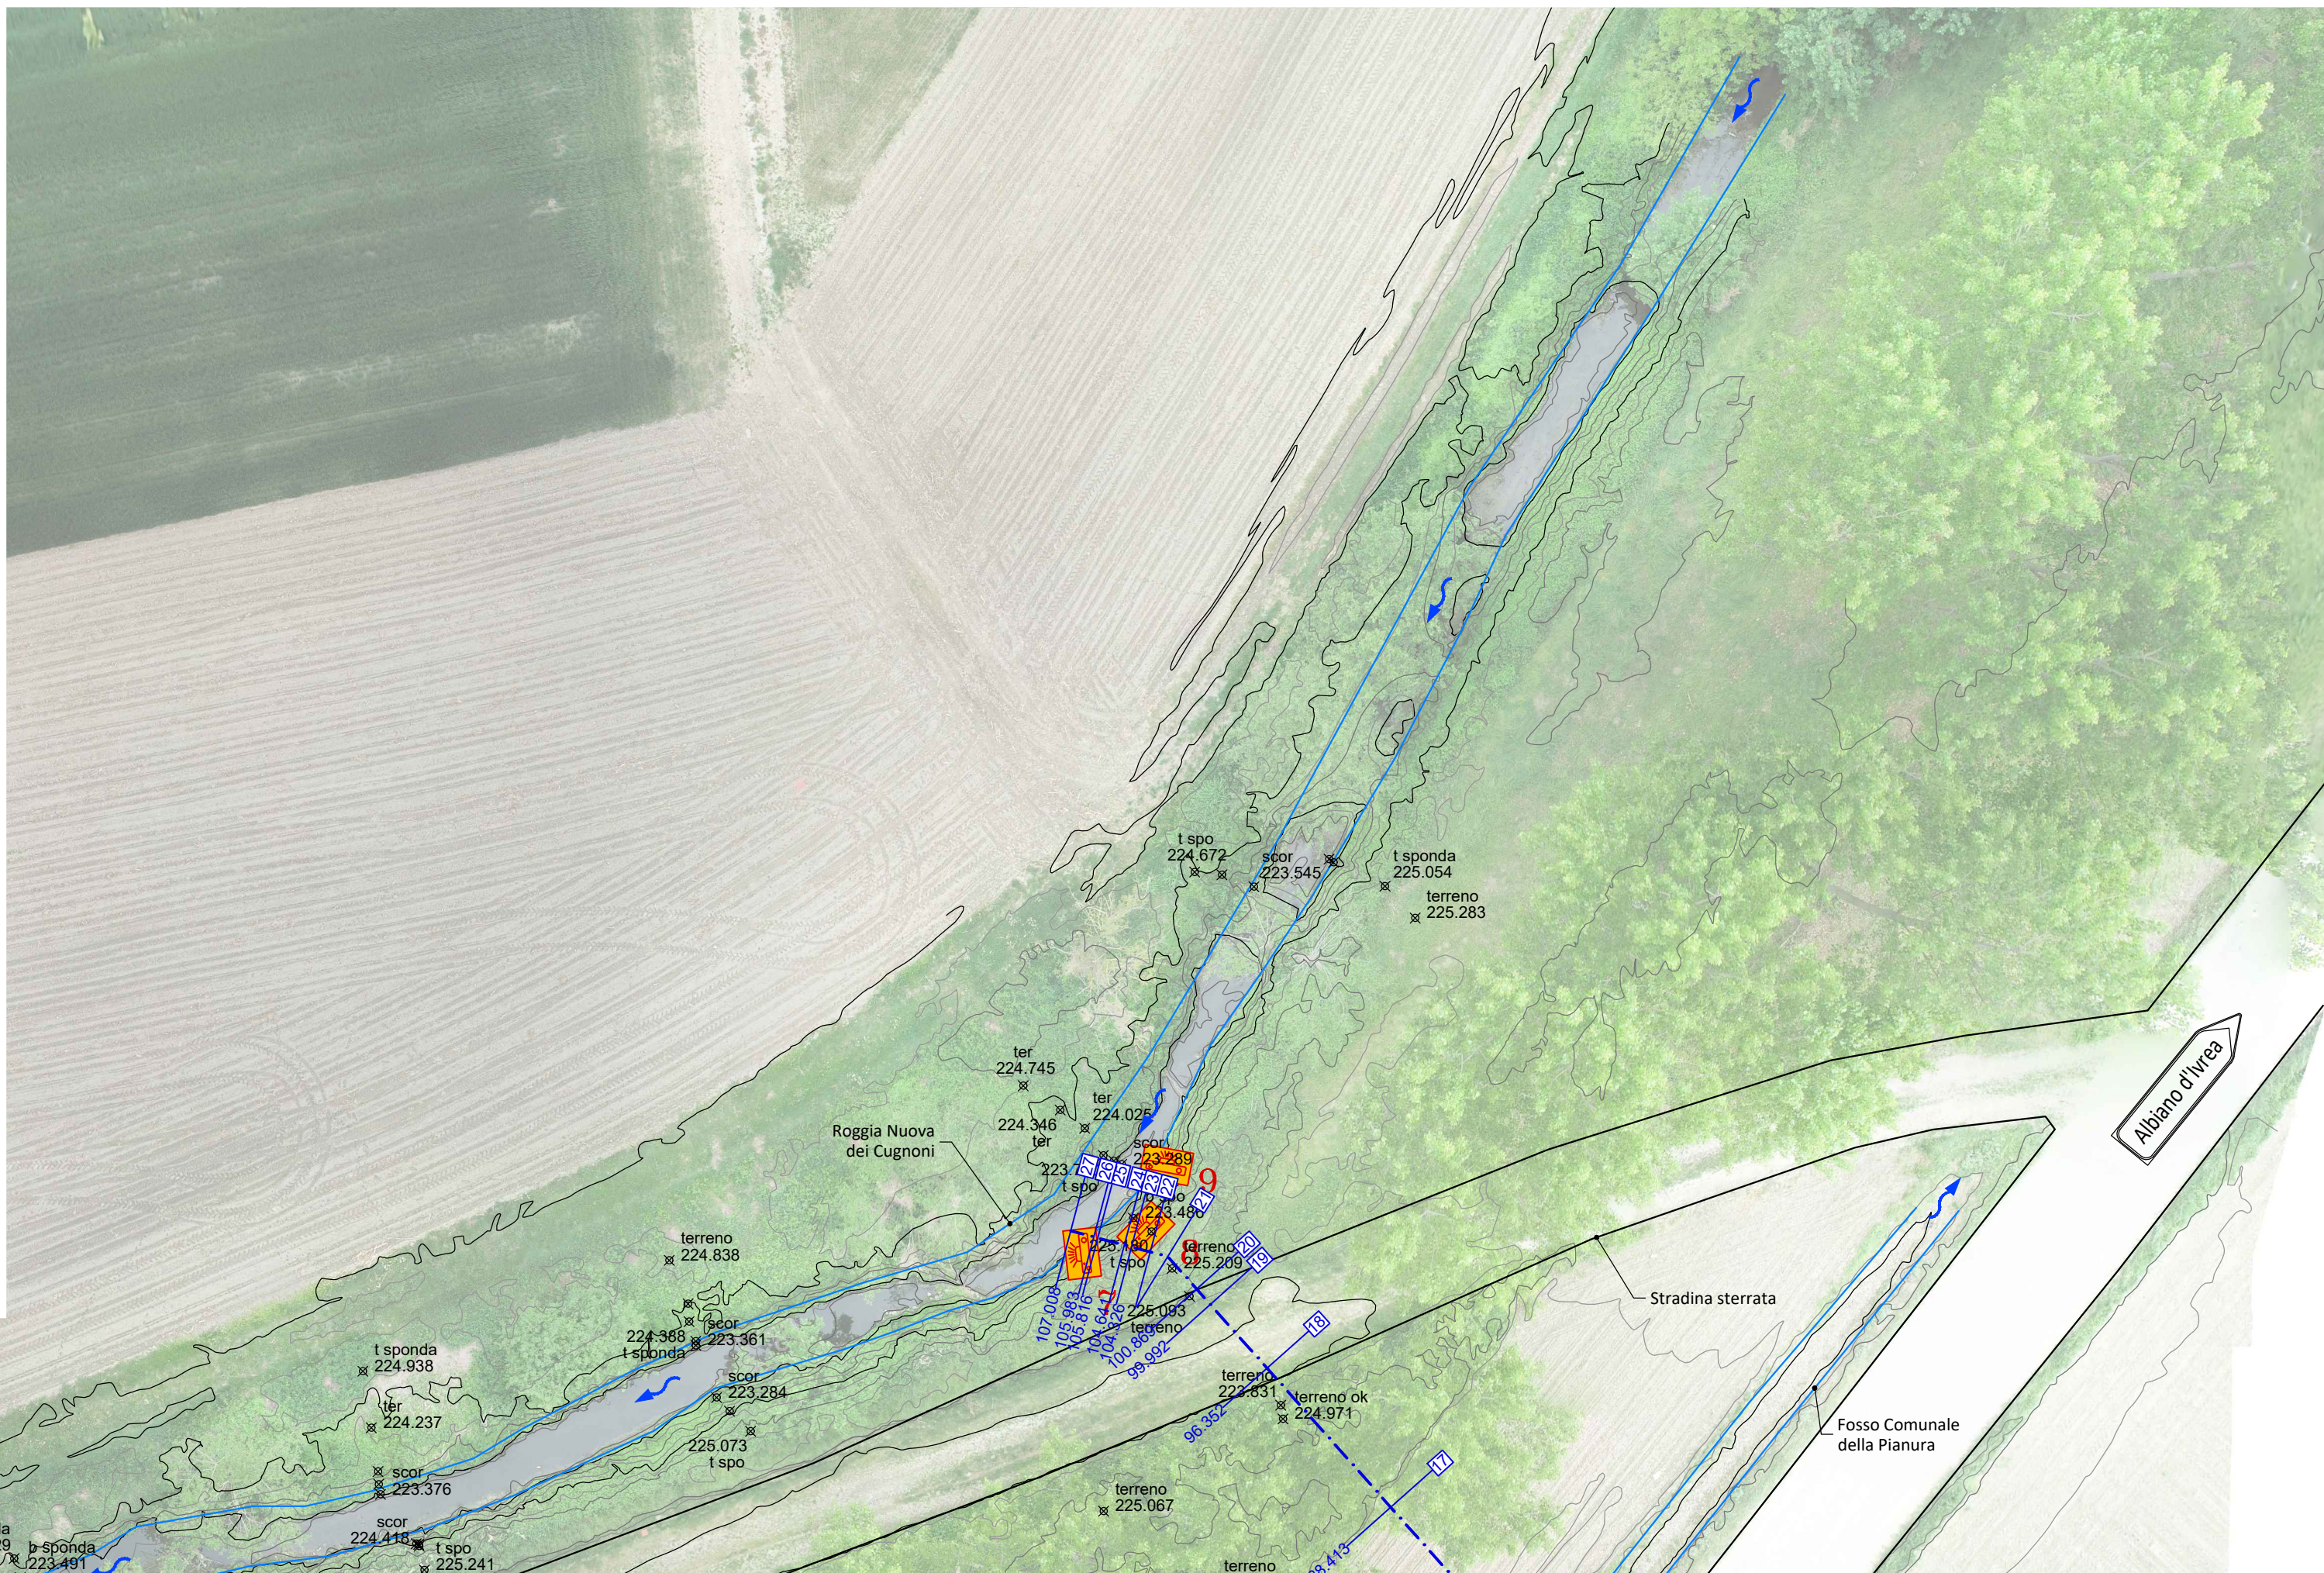


QT.RIF. 222.00

[illegible]

COMMITTENTE:						Finanziato dall'Unione europea NextGenerationEU	
COMUNE DI ALBIANO D'IVREA	
IL RESPONSABILE DEL PROCEDIMENTO:	
OGGETTO:	
Rifacimento ponte in strada Guadalungo angolo strada Cotture	
LOCALITÀ DELL'INTERVENTO:	
COMUNE DI ALBIANO D'IVREA, STRADA COMUNALE DI GUADALUNGO	
FASE PROGETTUALE:	
PROGETTO ESECUTIVO	
<table><tr><td>7</td><td>-</td><td>-</td><td>-</td><td>-</td><td>-</td><td>-</td><td>-</td></tr><tr><td>6</td><td>-</td><td>-</td><td>-</td><td>-</td><td>-</td><td>-</td><td>-</td></tr><tr><td>5</td><td>-</td><td>-</td><td>-</td><td>-</td><td>-</td><td>-</td><td>-</td></tr><tr><td>4</td><td>-</td><td>-</td><td>-</td><td>-</td><td>-</td><td>-</td><td>-</td></tr><tr><td>3</td><td>-</td><td>-</td><td>-</td><td>-</td><td>-</td><td>-</td><td>-</td></tr><tr><td>2</td><td>-</td><td>-</td><td>-</td><td>-</td><td>-</td><td>-</td><td>-</td></tr><tr><td>1</td><td>-</td><td>-</td><td>-</td><td>-</td><td>-</td><td>-</td><td>-</td></tr><tr><td>0</td><td>Luglio 2022</td><td>PROGETTO ESECUTIVO</td><td>M.A.</td><td>M.V.R.</td><td>G.N.</td><td></td><td></td></tr><tr><td>REVISIONE</td><td>DATA</td><td>DESCRIZIONE</td><td>REDATTO</td><td>VERIFICATO</td><td>RIESAMINATO</td><td></td><td></td></tr></table>								7	-	-	-	-	-	-	-	6	-	-	-	-	-	-	-	5	-	-	-	-	-	-	-	4	-	-	-	-	-	-	-	3	-	-	-	-	-	-	-	2	-	-	-	-	-	-	-	1	-	-	-	-	-	-	-	0	Luglio 2022	PROGETTO ESECUTIVO	M.A.	M.V.R.	G.N.			REVISIONE	DATA	DESCRIZIONE	REDATTO	VERIFICATO	RIESAMINATO		
7	-	-	-	-	-	-	-	
6	-	-	-	-	-	-	-	
5	-	-	-	-	-	-	-	
4	-	-	-	-	-	-	-	
3	-	-	-	-	-	-	-	
2	-	-	-	-	-	-	-	
1	-	-	-	-	-	-	-	
0	Luglio 2022	PROGETTO ESECUTIVO	M.A.	M.V.R.	G.N.	
REVISIONE	DATA	DESCRIZIONE	REDATTO	VERIFICATO	RIESAMINATO	
TITOLO:						ARCHIVIO: FILE N°:	
PLANIMETRIA DI RILIEVO						5574	
						TAV.02 - PLANIMETRIA DI RILIEVO	
DATA:						Loranzè, Luglio 2022	
STUDIO TECNICO Ing. GIANLUCA NOASCONO						TAVOLA N°	
						02	
SCALA:						VARIE	
Sede legale		PROGETTISTA:		ALTRA FIGURA:		TIMBRO:	
Via Barengo n.13, 10081 Castellamonte (To) TEL. +39 348 7227848 e-mail: info.noascono@pec.it P.IVA 08172840012		Dott. Ing. Gianluca NOASCONO N° 8292 Y ALBO INGEGNERI PROVINCIA DI TORINO	
Sede operativa		TIMBRO:	
Strada Provinciale 222, n.31 10010 Loranzè (To) TEL. 0125.1970499 FAX 0125.564014 e-mail: gianluca.noascono@lquadroffiglio.to.it				ALTRA FIGURA:		TIMBRO:	
	